


PŮDORYS SLUNOLAMU

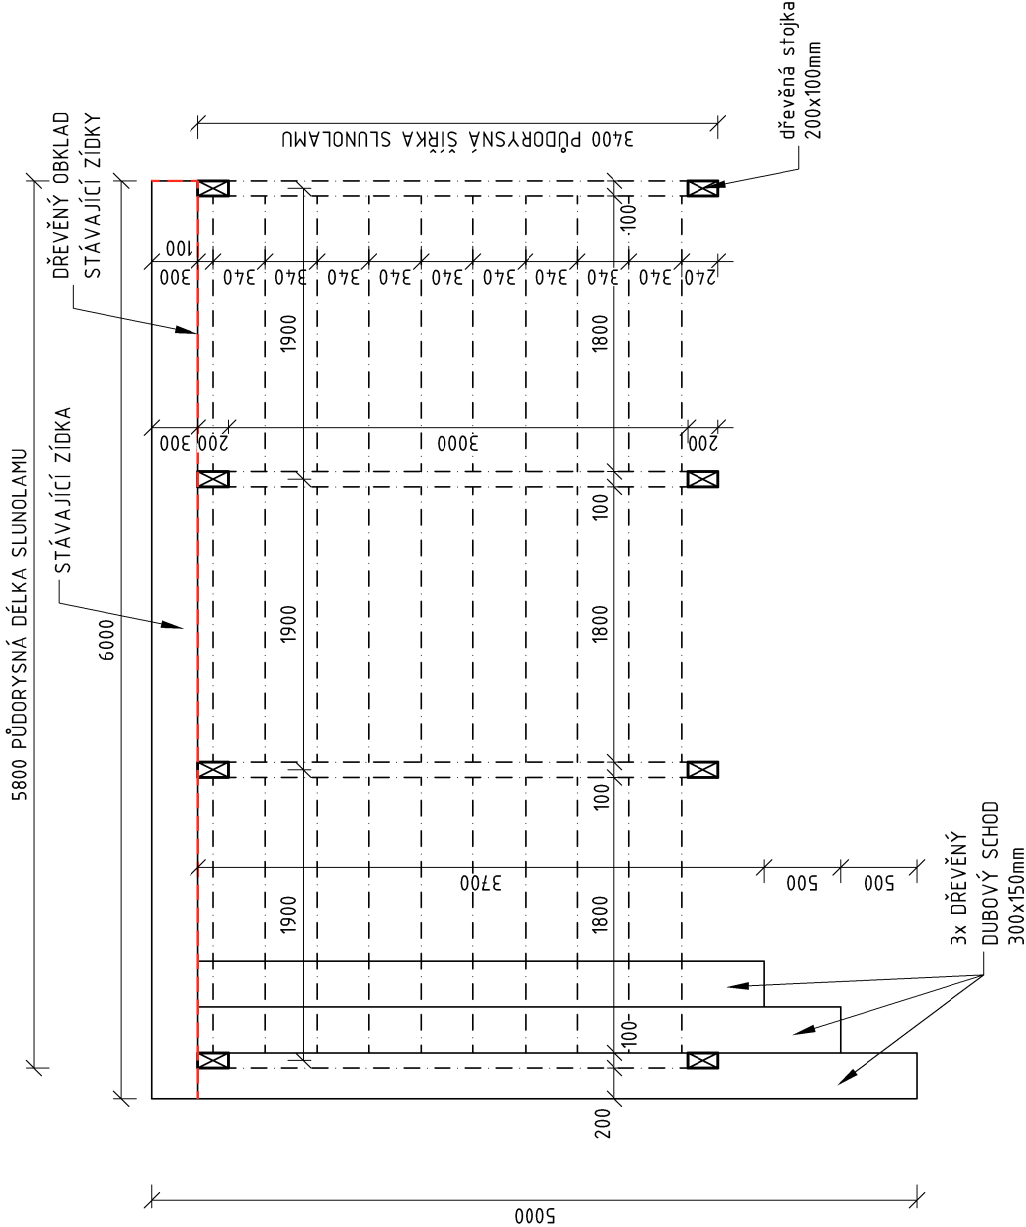

3D VIZUALIZACE



POZNÁMKY

- TATO PROJEKTOVÁ DOKUMENTACE JE URČENA PRO STAVEBNÍ ŘÍZENÍ. NENAHRAZUJE PROVÁDĚCÍ ANI REALIZAČNÍ DOKUMENTACI
- V RÁMCI PROVÁDĚNÍ STAVEBNÍCH PRACÍ JE TŘEBA POČÍTAT S VÝSKYTEM NEOČEKÁVANÝCH A V PROJEKTOVÉ DOKUMENTACI NEZAZNAMENANÝCH POLOŽEK, ŘEŠENÍ KOMPLIKOVANÝCH A PROBLEMATICKÝCH MÍST, KONSTRUKCÍ A DETAILŮ
- PŘI NÁLEZU JINÝCH NEŽ V DOKUMENTACI ZJIŠTĚNÝCH KONSTRUKCÍ NUTNO PŘIVOLAT STATIKA, PROJEKTANTA

generální projektant

Ing. Tomáš Hradečný

IČ: 05814146
Moutnice 392
664 55 Moutnice

projektant části

architekt	Ing. Tomáš Hradečný	vypracoval	Ing. Tomáš Hradečný
HIP	Ing. Tomáš Hradečný	kreslil	Ing. Tomáš Hradečný
kontroloval	Ing. Tomáš Hradečný	zodp. projektant	Ing. Tomáš Hradečný
stavebník	Obec Tvarožná, č. p. 40, 66405 Tvarožná		
místo stavby	k.ú. Tvarožná, p.č. 531, 444/32, 66405 Tvarožná		

**PLOTOVÁ ZÍDKA A SLUNOLAM U DĚTSKÉHO HŘIŠTĚ
TVAROŽNÁ, p.č. 531, 444/32**

název stavby

objekt

část


S002 - DŘEVĚNÝ SLUNOLAM	
D.1.1. - ARCHITEKTONICKO STAVEBNÍ ŘEŠENÍ	

název dokumentu

PŮDORYS SLUNOLAMU

číslo přílohy

102a

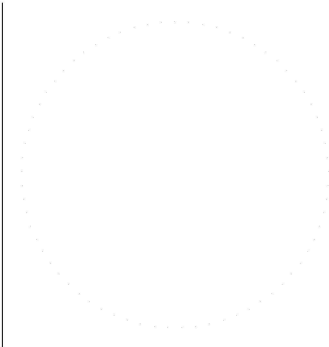

dokument	18_23
datum	04./2024
formát	2xA4
stupeň	ÚZEMNÍ SOUHLAS
revize	00

měřítko

1:50