

KVĚTEN 2019
STUDIE



ČERNÁ
ARCHITEKTURA

ÚPRAVA NÁVSI V TVAROŽNÉ

ÚPRAVA NÁVSI V TVAROŽNÉ

Investor: Obec Tvarožná

Návrh: Ing.arch. Martina Černá

Vizualizace: Ing.arch. Martina Patočková

Datum: 05/2019

ČERNÁARCHITEKTURA

Ing.arch. Martina Černá

IČ: 75686805

info@cerna-architektura.cz

www.cerna-architektura.cz

tel.: 775229917

OBSAH

	ZPRÁVA	
01	CELKOVÁ SITUACE	1 : 1500
02	SITUACE - STÁVAJÍCÍ STAV	1 : 500
03	SITUACE - NÁVRH	1 : 500
04	PROSTOR PŘED OBECNÍM ÚŘADEM - PŮDORYS	1 : 100
05	PROSTOR PŘED OBECNÍM ÚŘADEM - ŘEZY	1 : 100
06	PROSTOR PŘED OBECNÍM ÚŘADEM - ŘEZY	1 : 100
07	PROSTOR KOLEM HOSPODY - PŮDORYS	1 : 150
08	VIZUALIZACE - PROSTOR PŘED OBECNÍM ÚŘADEM	
09	VIZUALIZACE - PROSTOR PŘED OBECNÍM ÚŘADEM	
10	VIZUALIZACE - PROSTOR U HOSPODY	
11	PŘÍKLADY ŘEŠENÍ	

ZPRÁVA

Podklady

Podkladem ke zpracování projektu byly požadavky investora, prohlídka místa, geodetické zaměření a výškopis, katastrální mapový podklad, inventarizace dřevin a fotodokumentace.

Zadání

Zadáním studie byl návrh úprav návsi v obci Tvarožná včetně návrhu úprav zpevněných ploch, zeleně a prostoru před Obecním úřadem.

Stávající stav

Náves v obci Tvarožná je rozlehlé podélné prostranství v srdci obce o výměře cca 1,05ha. Podélnou osu návsi tvoří potok, přes který vedou dvě lávky pro pěší. Celý prostor tvoří zeleň - zatravněná plocha a vzrostlé stromy, tento prostor je lemovaný ze všech stran komunikacemi a řadovými domy. V jihovýchodní části návsi se nachází budova Obecního úřadu s přílehlou budovou místních Hasičů a prodejna potravin. Druhá prodejna potravin je umístěna na protější strany návsi.

Přes náves vede několik zpevněných cest pro pěší spojující obě strany návsi, přes regulovaný potok vedou dvě lávky pro pěší. Stávající vzrostlé stromy tvoří dominantu celé návsi, převládají jírovec maďal, lípa malolistá, jasan ztepilý a javor klen. V nedávné době byl proveden průzkum zdravotního stavu dřevin, stromy jsou kontrolovány a v případě nevyhovujícího stavu je proveden prořez či skácení stromu. Nové stromy jsou průběžně doplňovány.

Před budovou Obecního úřadu se v zeleni nachází několik významných památek - před vzrostlou smuteční vrbou stojí pískovcová socha - Pomník padlým, z obou strany jsou umístěné dvě pamětní desky - Pamětní deska civilním obětím bitvy u Slavkova a Pamětní deska osvoboditelům obce. V roce 2009 byla před budovu Obecního úřadu umístěna kopie francouzského osmiliberního kanonu. Za potokem stojí socha sv. Jana Nepomuckého a v roce 2003 byly na návsi odhaleny tři bronzové sochy Tvaroženských Venuší, jejichž autorem je rodák výtvarník doc. Vladimír Drápal.

Uprostřed návsi na sever od potoka stojí budova s Hostincem U Šíru s malou letní zahrádkou. V západní části návsi na jejím okraji stojí samostatně stojící rodinný dům.

Koncept

Návrh úprav návsi reaguje především na požadavky investora, na stav zpevněných ploch a prostranství a také na stávající potřeby obce a hlavní pěší tahy obyvatel přes náves.

Mezi hlavní požadavky patří úprava zpevněných ploch, jejich tras a povrchů, úprava prostoru před Obecním úřadem a vytvoření nového zpevněného prostoru před obchodem na severní straně pro stánkový prodej.

Stávající zpevněné plochy nejsou v dobrém stavu - komunikace lemující náves byly nedávno opraveny a byla vytvořena nová parkovací místa s povrchem ze žulových kostek. Žulové kostky jsou položeny i kolem hostince. U ostatních ploch převládá betonová zámková dlažba a již nevyhovující mlatový povrch.

Celý prostor je také potřeba doplnit o parkový mobiliár - lavičky, odpadkové koše a součástí je i nové parkové osvětlení.

Prostor před OÚ

Důležitým a základním prvkem řešení celé návsi je úprava směrů cest pro pěší. Byly vytipovány nejdůležitější body v obci a vytyčeny předpokládané hlavní tahy.

Mezi nejdůležitější body na návsi patří budova Obecního úřadu, která je v parteru průchozí, za OÚ tento chodník se schody spojuje náves s horní částí obce, kde se nachází další významné prvky obce - kostel, hřbitov, škola a školka. Vedle Obecního úřadu stojí budova místních Hasičů, na kterou navazuje obchod s potravinami. Na protější straně obce se nachází další obchod s potravinami, vedle obchodu vede cesta pro pěší, která ústí na hlavní silnici se zastávkou autobusu. V současnosti není tento frekventovaný příčný směr jednoduše průchozí, a proto zde byla navržena nová cesta přes náves s novou lávkou přes potok. Tato cesta spojuje severní a jižní část návsi, je přímá, pohodlná a bezpečná pro pěší.

Tato nová cesta vede až před Obecní úřad, kde je navržena nová větší zpevněná plocha. Jsou zde uspořádány pamětní desky do jedné řady s Pomníkem padlým, který zůstává na svém původním místě před smuteční vrbou. Před pomníky je ponechán volný prostor pro pietní akce. Zpevněná plocha je protažena východním směrem a je zde navrženy vodní prvek - čtyři vodní trysky v úrovni dlažby a okrasný trvalkový záhon, celý prostor je doplněný o dřevěné lavičky, nové informační tabule a parkové osvětlení. Vedle tohoto prostoru je u chodníku umístěná kopie francouzského kanonu. Cílem úpravy tohoto prostoru je vytvoření kultivovaného prostranství před Obecním úřadem, kde dochází k větší koncentraci lidí a místo bude lákat k zastavení a odpočinku.

Upravený je i vstupní prostor přímo před Obecním úřadem. Stávající zpevněná plocha je srovnána a mírně zvětšena, je doplněna o novou lavičku, stojan na kola, informační tabule, nízké parkové osvětlení a stávající okolní travnaté plochy jsou nahrazeny okrasnými záhony s kvetoucími trvalkami.

Před obchodem s potravinami na severní straně návsi je v rámci zeleně navržena nová menší zpevněná plocha pro stánkový prodej a pojezdnou prodejnu.

Prostor kolem hospody

Podélný směr pěších cest přes náves je také částečně upravený. V severozápadní části návsi vede od komunikace směrem k první stávající lávce chodník mezi vzrostlými stromy. Tento směr cesty je ponechán, je pouze nahrazena stávající betonová zámková dlažba a chodník je doplněný o nové lavičky a parkové osvětlení. Tato cesta ústí u budovy hostince poblíž potoka u stávající lávky pro pěší. Lávka už není v dobrém technickém stavu, a proto se počítá s jejím vybouráním a postavením lávky nové. Nová lávka bude oproti umístění stávající lávky posunuta - u lávky stojí vzrostlý jasan, který zpevněnou plochu před lávkou deformuje - posunutím získá strom více prostoru.

Prostor před hostincem směrem k silnici je ponechán stávající - nachází se zde hlavní vstup do hostince a je zde položená žulová dlažba. Směrem do zeleně je u budovy stávající oplocená malá letní zahrádka. I když se jedná o soukromou stavbu, v návrhu je doporučeno zahrádku otevřít směrem do zeleně a vytvořit tak příjemný prostor pro posezení v letních měsících. Stávající zpevněné plochy u zahrádky jsou upraveny, je odstraněna betonová dlažba a prostor je doplněný o okrasný trvalkový záhon a nízké parkové osvětlení.

Z druhé strany budovy hostince se nachází stávající zpevněná plocha s kontejnery pro tříděný odpad, na něj navazuje druhá stávající lávka. Je navrženo tento prostor upravit, odstranit stávající dlažbu a prostor kolem kontejnerů doplnit o okrasnou zeleň. Stávající lávka je také ve špatném technickém stavu a je navrženo její odstranění a vybudování lávky nové.

Alej

Podél potoka, který je osou návsi, vede stávající úzký mlatový chodník, který spojuje obě lávky a pokračuje dál třemi směry na jih k silnici - k Obecnímu řádu, případně směrem na západ k autobusovým zastávkám. Tento východo - západní směr je v návrhu podpořený - chodník je mírně posunutý na střed mezi stromy, které vytváří alej, je rozšířený a protažený od první lávky až k nově navrženému prostoru před Obecním úřadem a dál pak pokračuje až k východnímu okraji návsi. Z tohoto dlouhého chodníku se dá odbočit směrem k silnici třemi směry - směrem na západ (k autobusovým zastávkám), kolmo na jih a směrem k Obecnímu úřadu na východní části. Cesta je opět doplněna o dřevěné lavičky a parkové osvětlení.

Povrchy, materiály

Zpevněné plochy, chodníky

Veškeré zpevněné plochy, kromě žulové dlažby kolem hostince, budou upraveny a bude na nich použitý nový povrch. Zpevněná plocha před Obecním úřadem bude pokryta řezanou kamennou dlažbou ve větším formátu, stejný materiál je navržený u vstupu do Obecního úřadu. U hostince u letní zahrádky bude v návaznosti na stávající povrch použita žulová kostka. Veškeré chodníky pro pěší mají navržený přírodní mlatový povrch. Obrubníky kolem zpevněných ploch a mlatových cest budou provedeny z dvojřádku z žulové kostky, případně bude použitý obrubník plastový „neviditelný“.

Zeleň

Stávající stromy budou ponechány - kromě rozměrného tisu u památníků naproti OÚ, který je navržený ke skácení. Volný prostor je pak doporučeno osadit novým vysokokmenným stromem. Další nový strom je navržený v jihovýchodním cípu návsi, jako pokračování aleje, je možné zde použít strom jehličnatý a časem ho využívat jako strom vánoční.

Okrasné záhony je doporučeno osadit trvalkami s postupným květem přes celé vegetační období. Návrh druhů rostlin není součástí studie.

Travnaté plochy jsou ponechány stávající.

Lávky

Dvě stávající lávky u budovy hostince jsou navrženy odstranit a nahradit lávkami novými. Nové lávky by měly být širší, pohodlnější a bezpečnější. Konstrukce lávek je navržena s obloukovými ocelovými mostními nosníky s pochozími dřevěnými fošnami z dubového dřeva. Zábradlí je navrženo ocelové se svislými ocel. profily jako výplň. Detaily konstrukce, způsob založení a statické posouzení nejsou součástí studie. Třetí nová lávka bude provedena stejným způsobem, aby všechny tři lávky působily jednotně.

fotodokumentace stávajícího stavu



prostor před OÚ - pamětní desky a Pomník padlým



prostor před OÚ - kopie fr. kanonu, nové parkoviště



prostor před OÚ - tis, rozvodná skříň



východní část návsi s mostkem



prostor před obchodem, socha sv. Jana Nepomuckého



prostor u hostince - kontejnery




prostor u hostince - letní zahrádka




stávající lávka u hostince



cesta pro pěší podél potoka

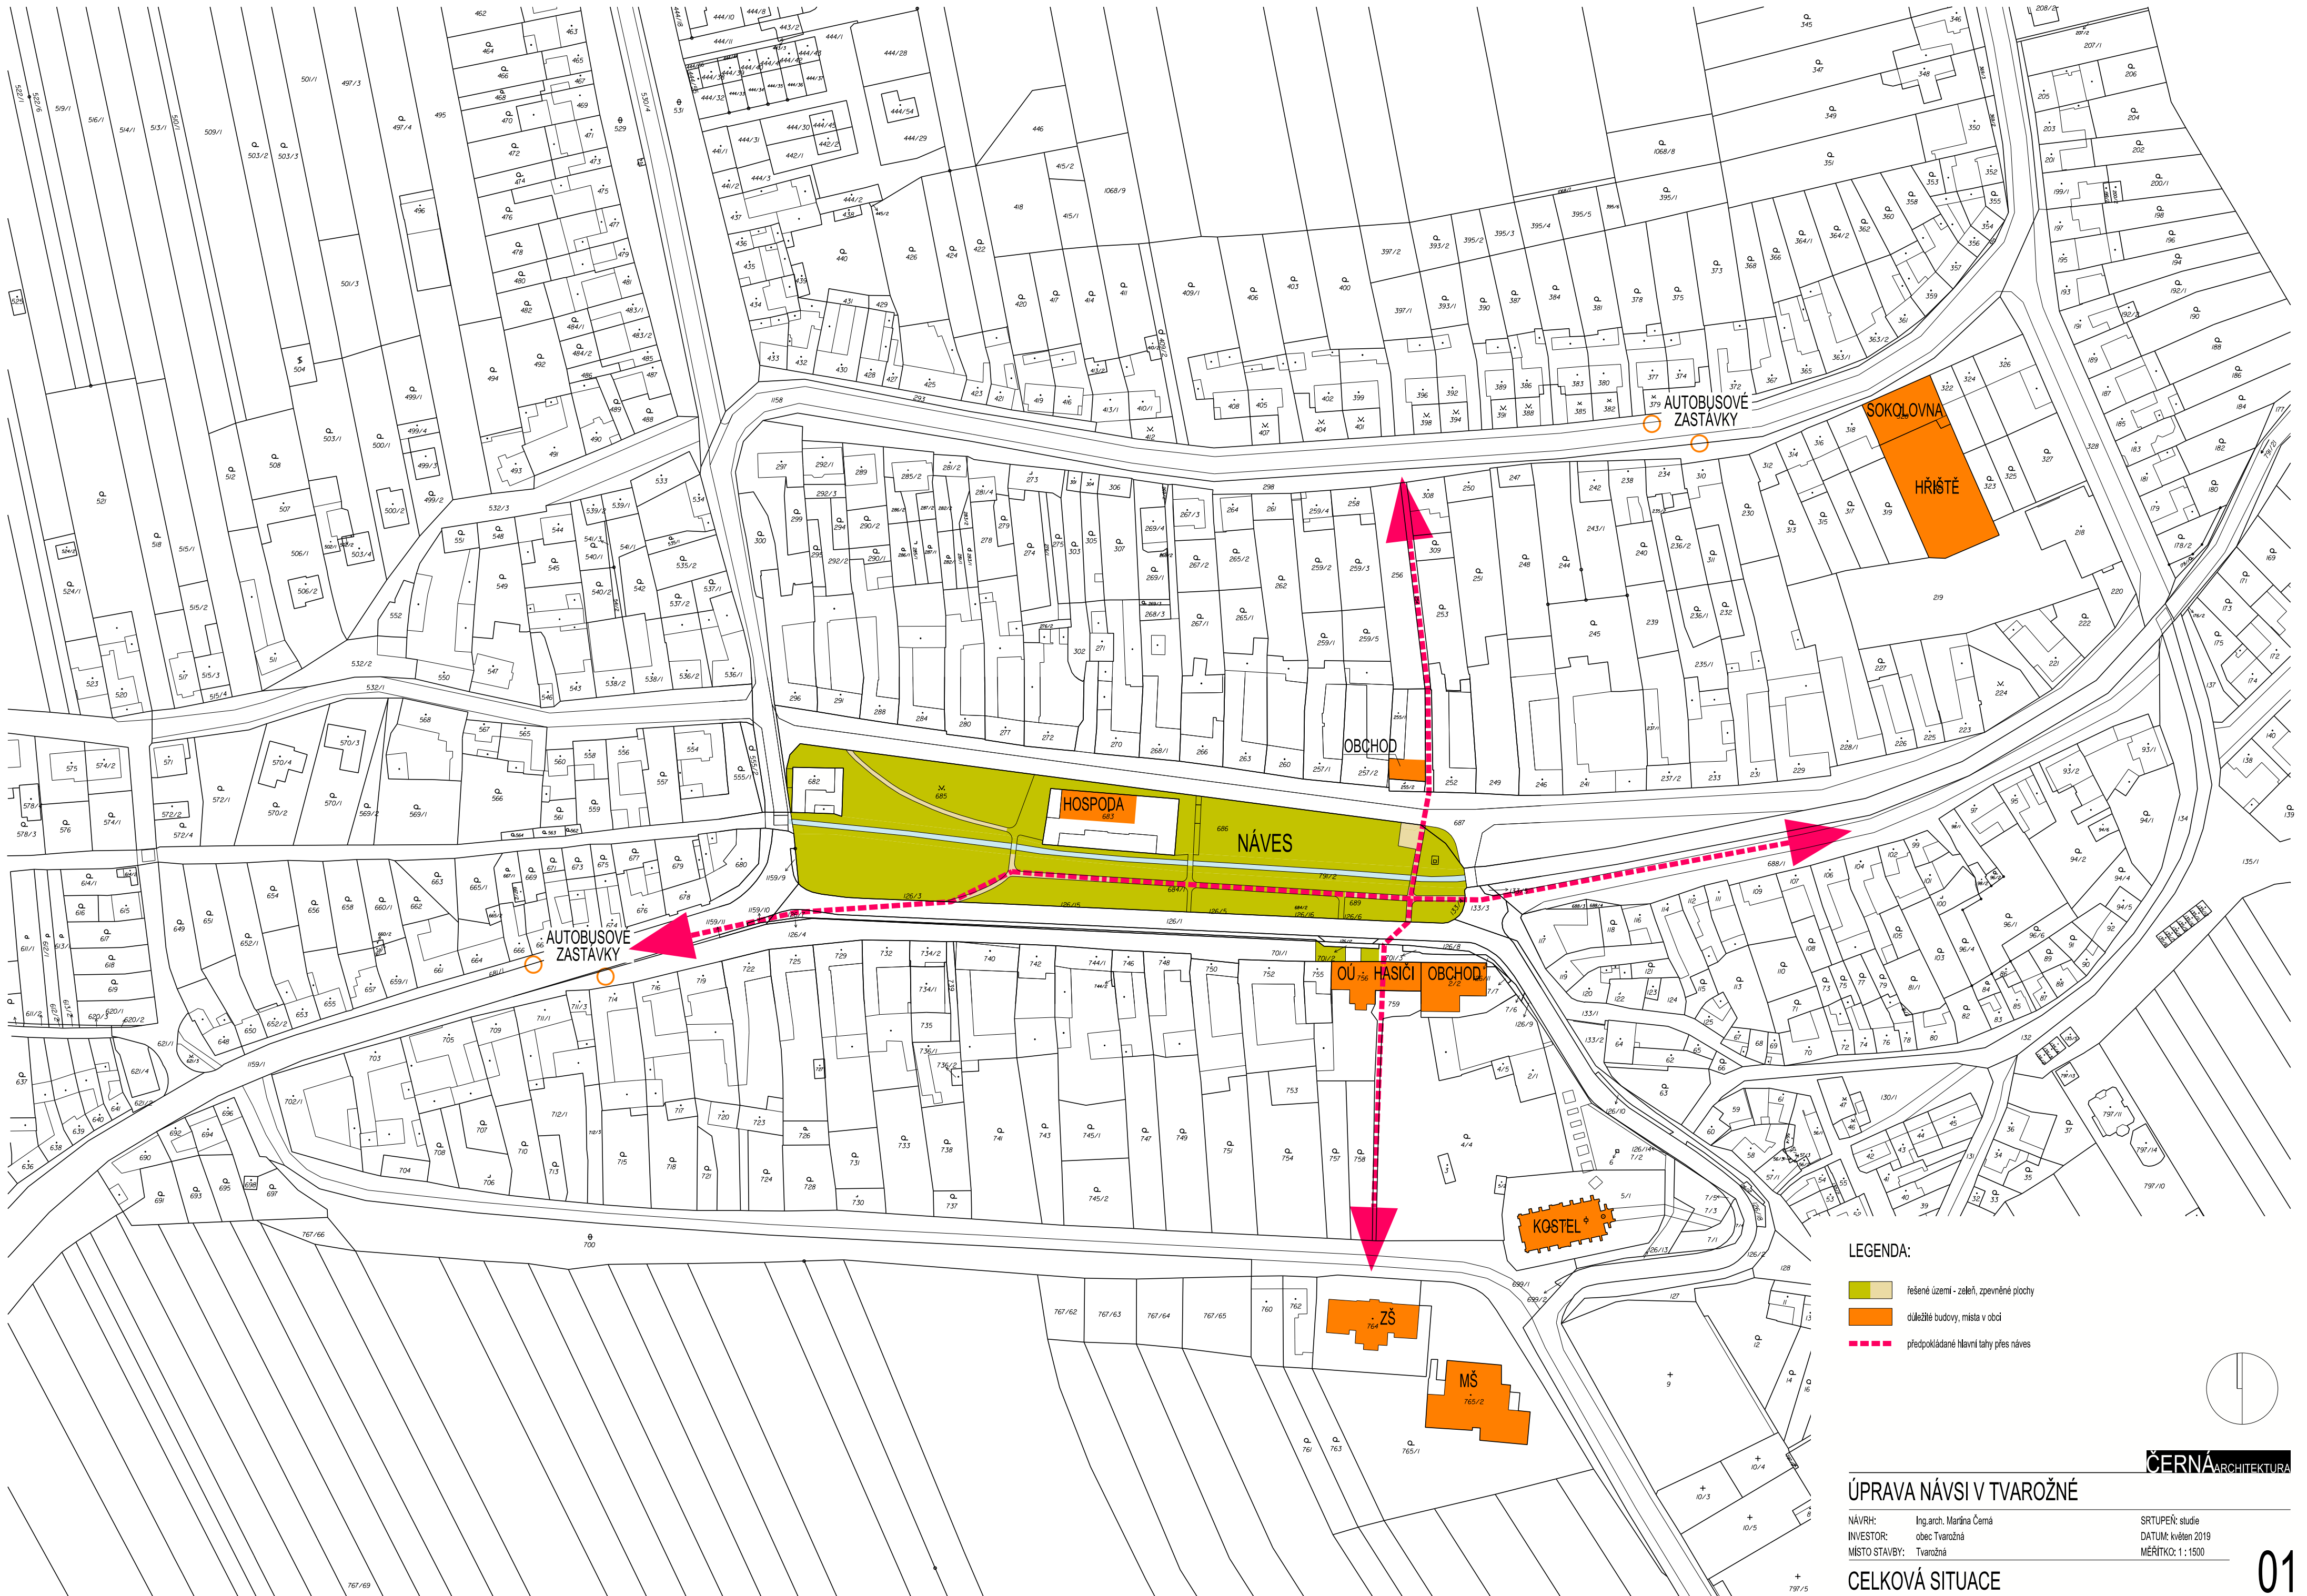

- LEGENDA:
- řešené území - zeleň, zpevněné plochy
 - důležité budovy, místa v obci
 - předpokládané hlavní tahy přes náves

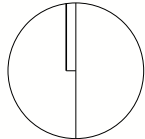

ČERNÁ ARCHITEKTURA

ÚPRAVA NÁVSI V TVAROŽNÉ

NAVŘH: Ing.arch. Martina Černá
INVESTOR: obec Tvarožná
MÍSTO STAVBY: Tvarožná

SRTUPEŇ: studie
DATUM: květen 2019
MĚŘÍTKO: 1 : 1500

CELKOVÁ SITUACE



pohled na návěs



cesta kolem potoka




prostor před hospodou



prostor pro kontejnery



prostor před obchodem, socha sv. Jana Nepomuckého

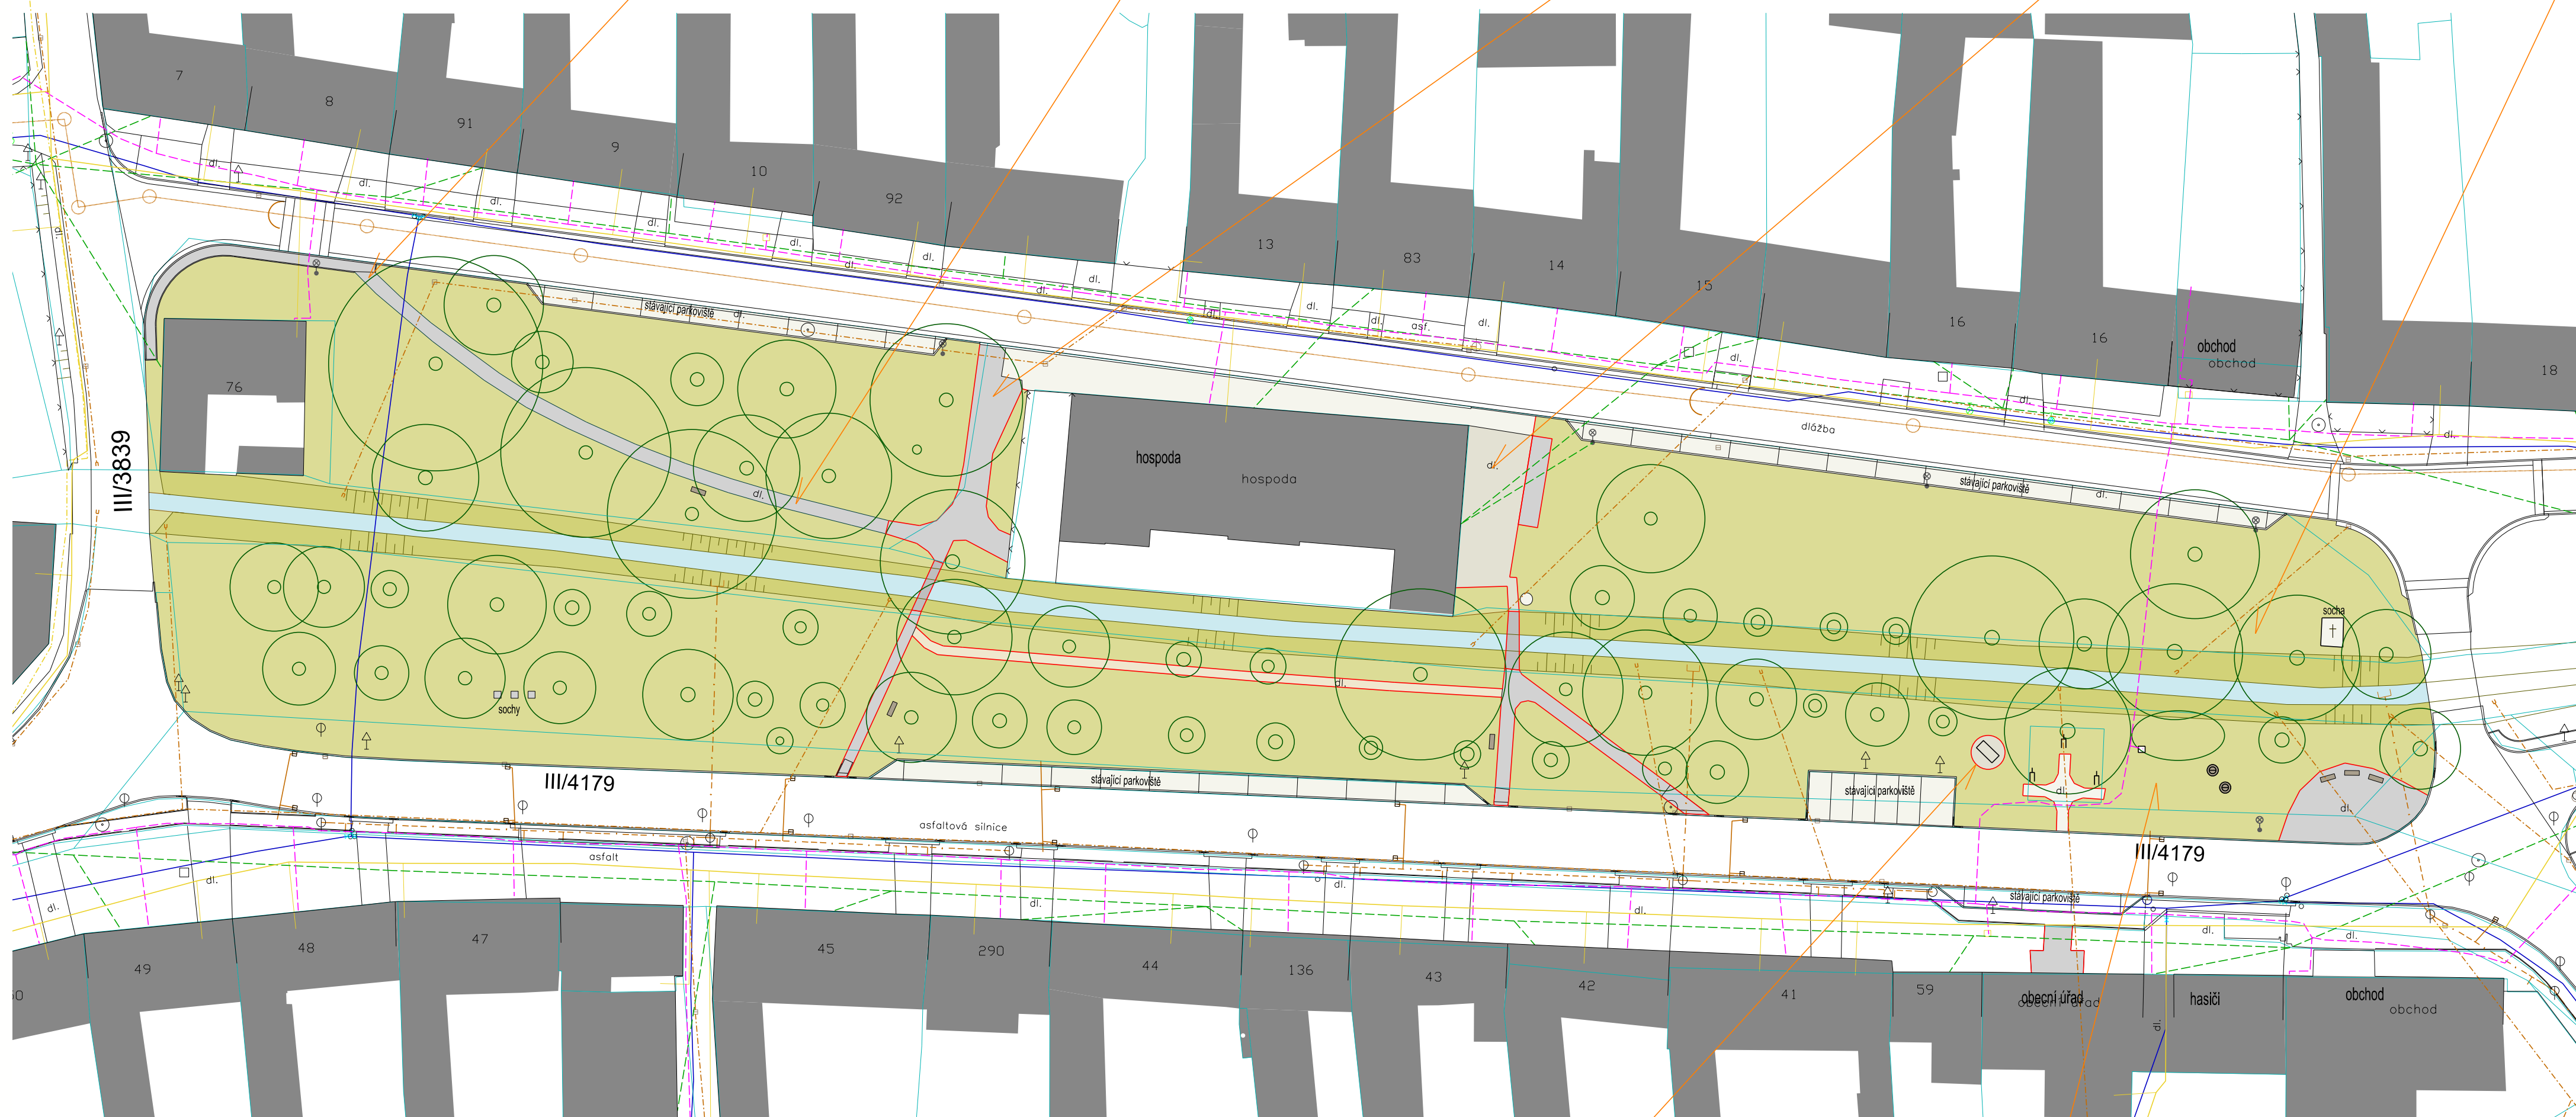

LEGENDA:

- okolní budovy
- stávající dlažba - žulová kostka
- stávající dlažba - betonová zámková dlažba
- stávající kamenná dlažba
- stávající mlátový chodník
- pobytový trávník
- chodníky a zpevněné plochy určené k odstranění
- hranice parcel dle KN

- stávající stromy
- lavičky
- stávající VO


LEGENDA INŽENÝRSKÝCH SÍTÍ:

- vodovod
- plynovod NTL
- kanalizace
- rozvody NN nadzemní
- sčítací kabel

prostor před OÚ - dělo



prostor před OÚ - pomníky

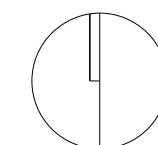

ČERNÁ ARCHITEKTURA


ÚPRAVA NÁVSI V TVAROŽNÉ

NÁVRH: Ing. arch. Martina Černá
INVESTOR: obec Tvarožná
MÍSTO STAVBY: Tvarožná



SRTUPEŇ: studie
DATUM: květen 2019
MĚŘÍTKO: 1:500

SITUACE - STÁVAJÍCÍ STAV

02

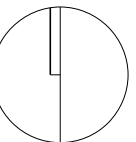


03

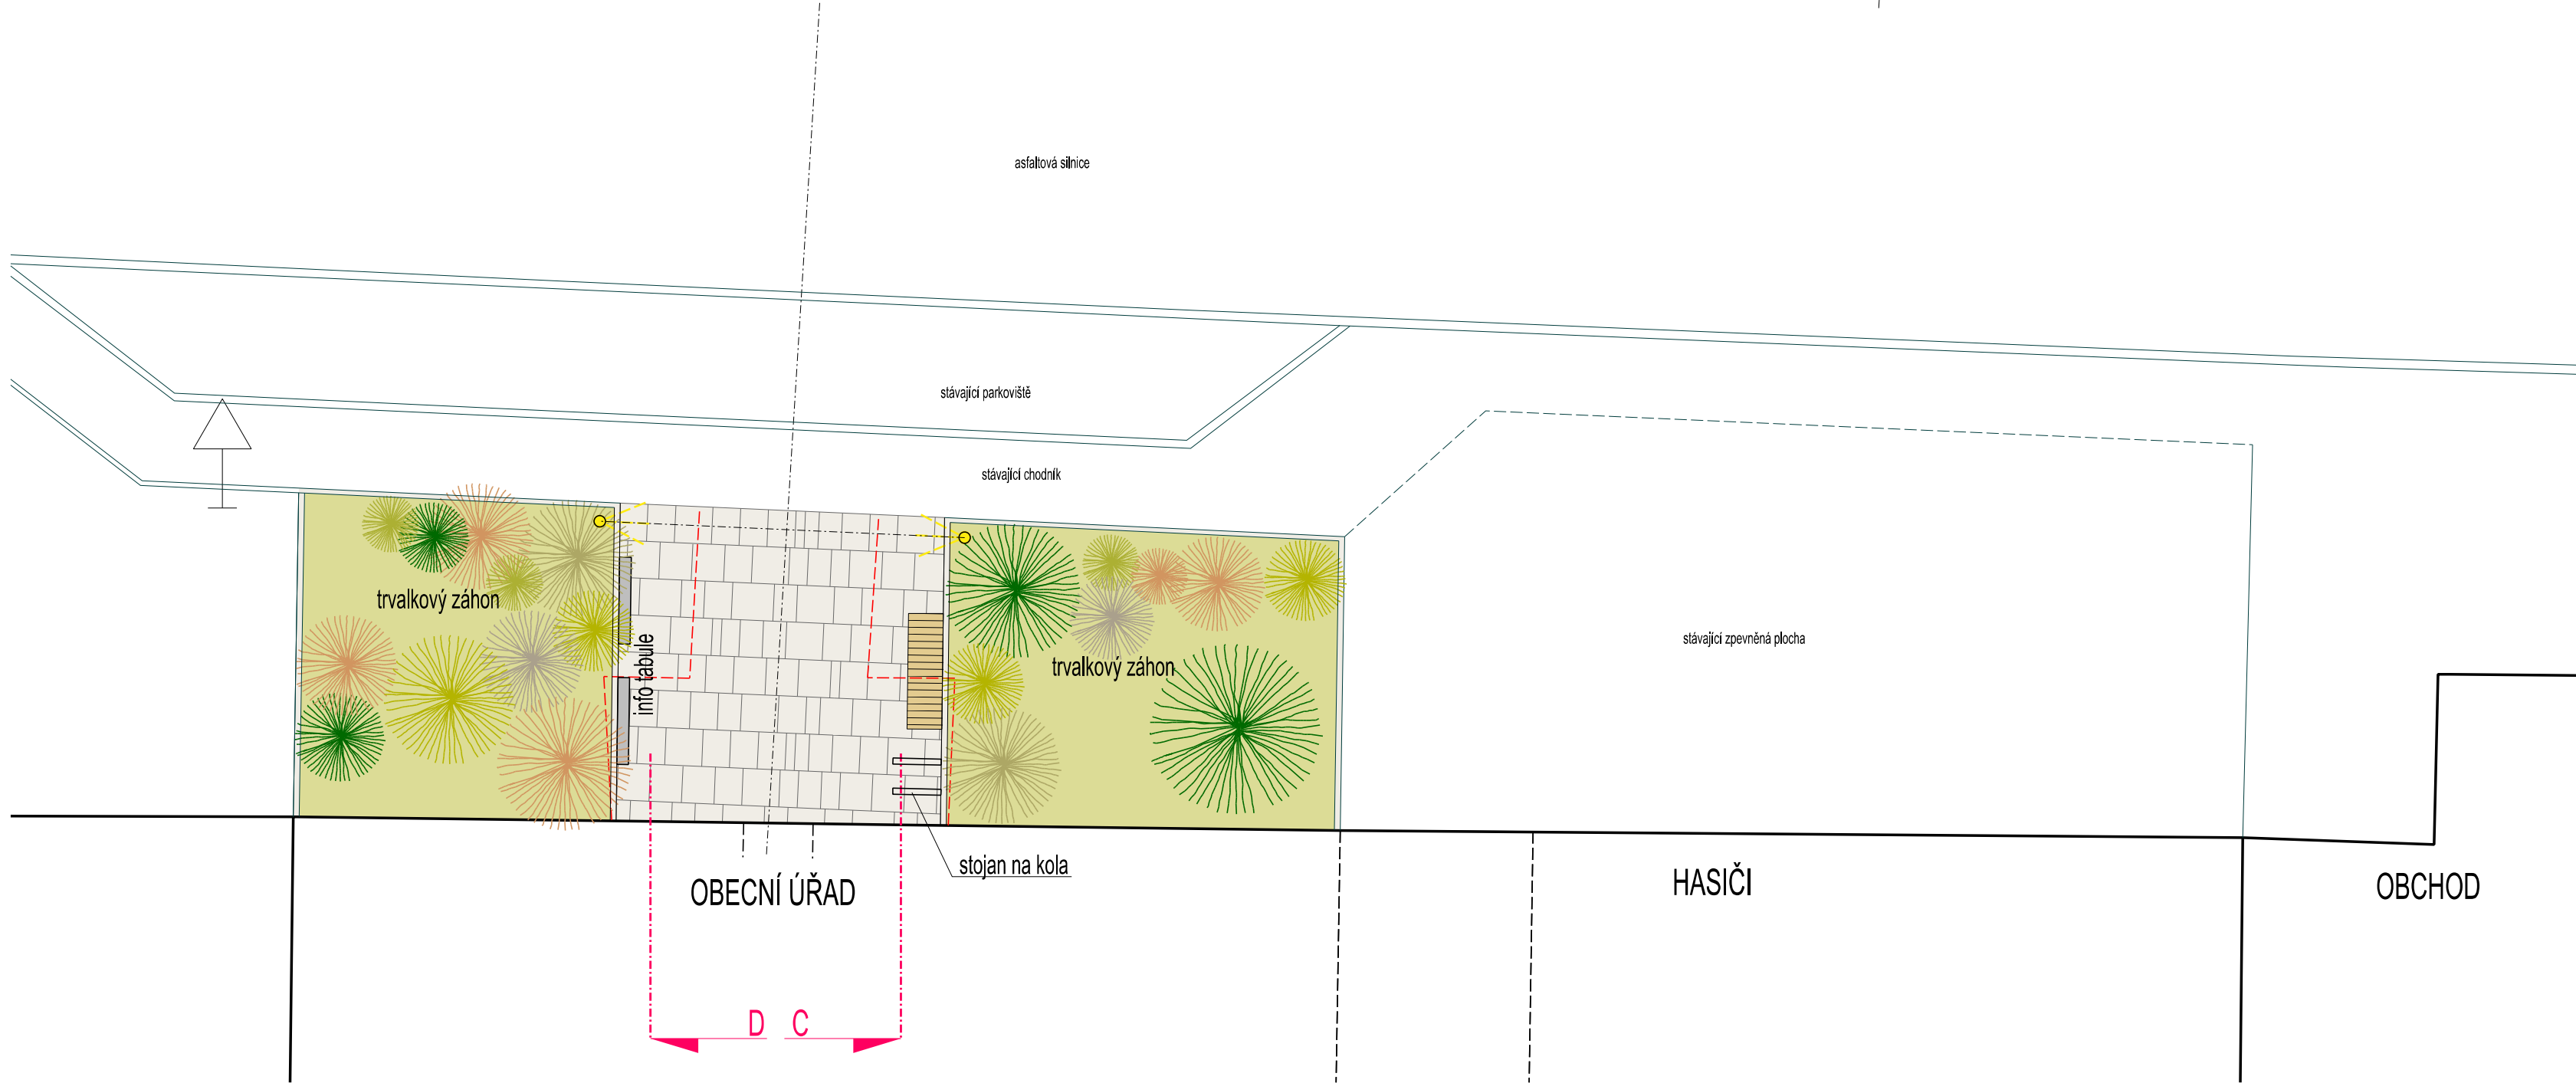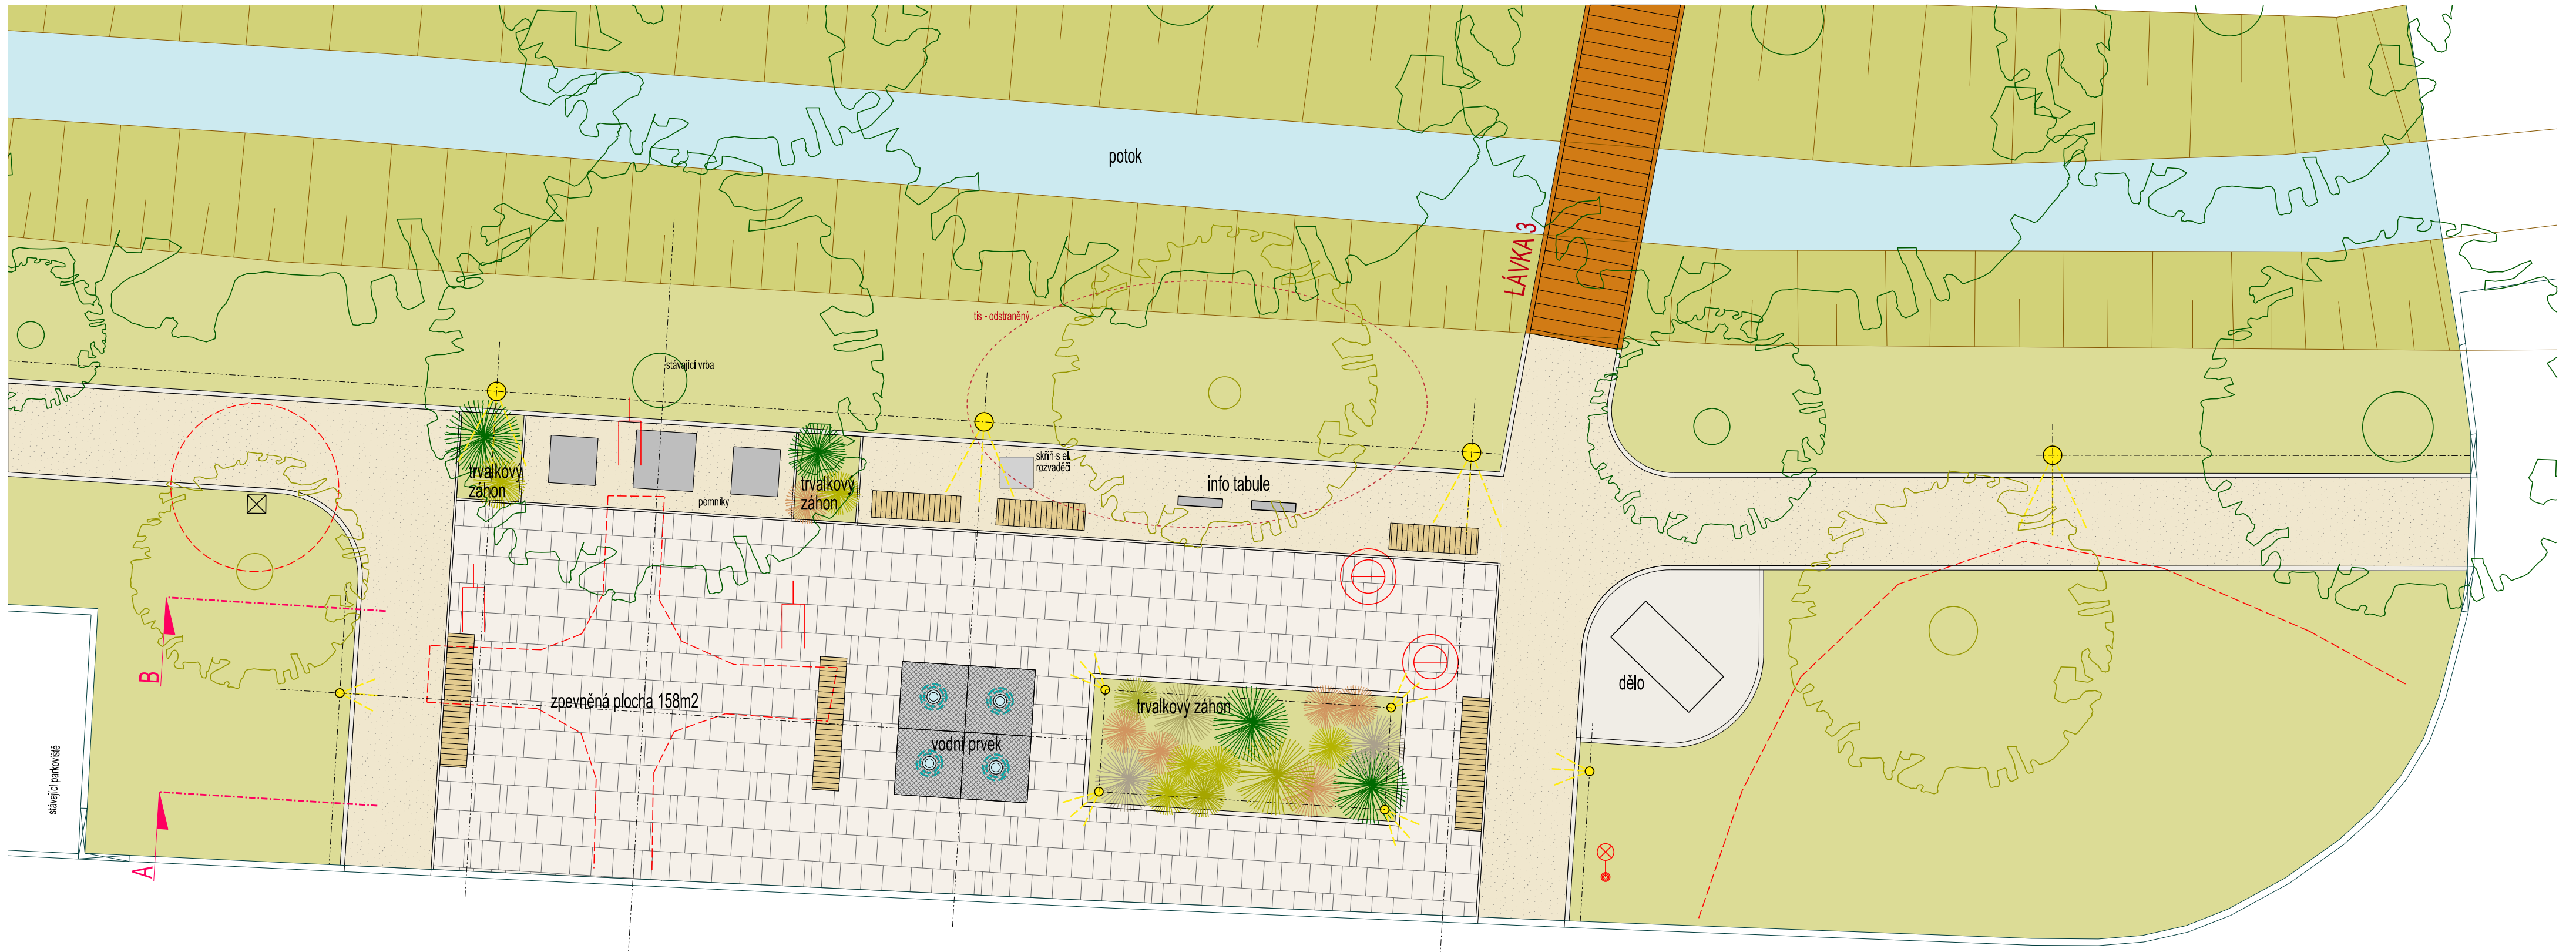

LEGENDA:

- okolní budovy
- dlážba - žulová kostka
- kamenná dlážba
- mlátový povrch
- pobylový trávník
- okrasná zeleň, záhon
- vodní prvek - ocelový rošt s tryskami
- stávající zpevněné plochy určené k odstranění
- nové stromy
- stávající stromy
- lavičky
- osvětlení, odpadkový koš, stojan na kola
- stávající lampy VO, zrušené lampy VO

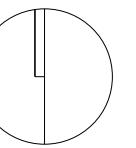

ČERNÁ ARCHITEKTURA

ÚPRAVA NÁVSI V TVAROŽNÉ


NÁVRH: Ing.arch. Martina Černá
INVESTOR: obec Tvarožná
MÍSTO STAVBY: Tvarožná

SRTUPEŇ: studie
DATUM: květen 2019
MĚŘÍTKO: 1 : 100


PROSTOR PŘED OBECNÍM ÚŘADEM - PŮDORYS

04

ŘEZA

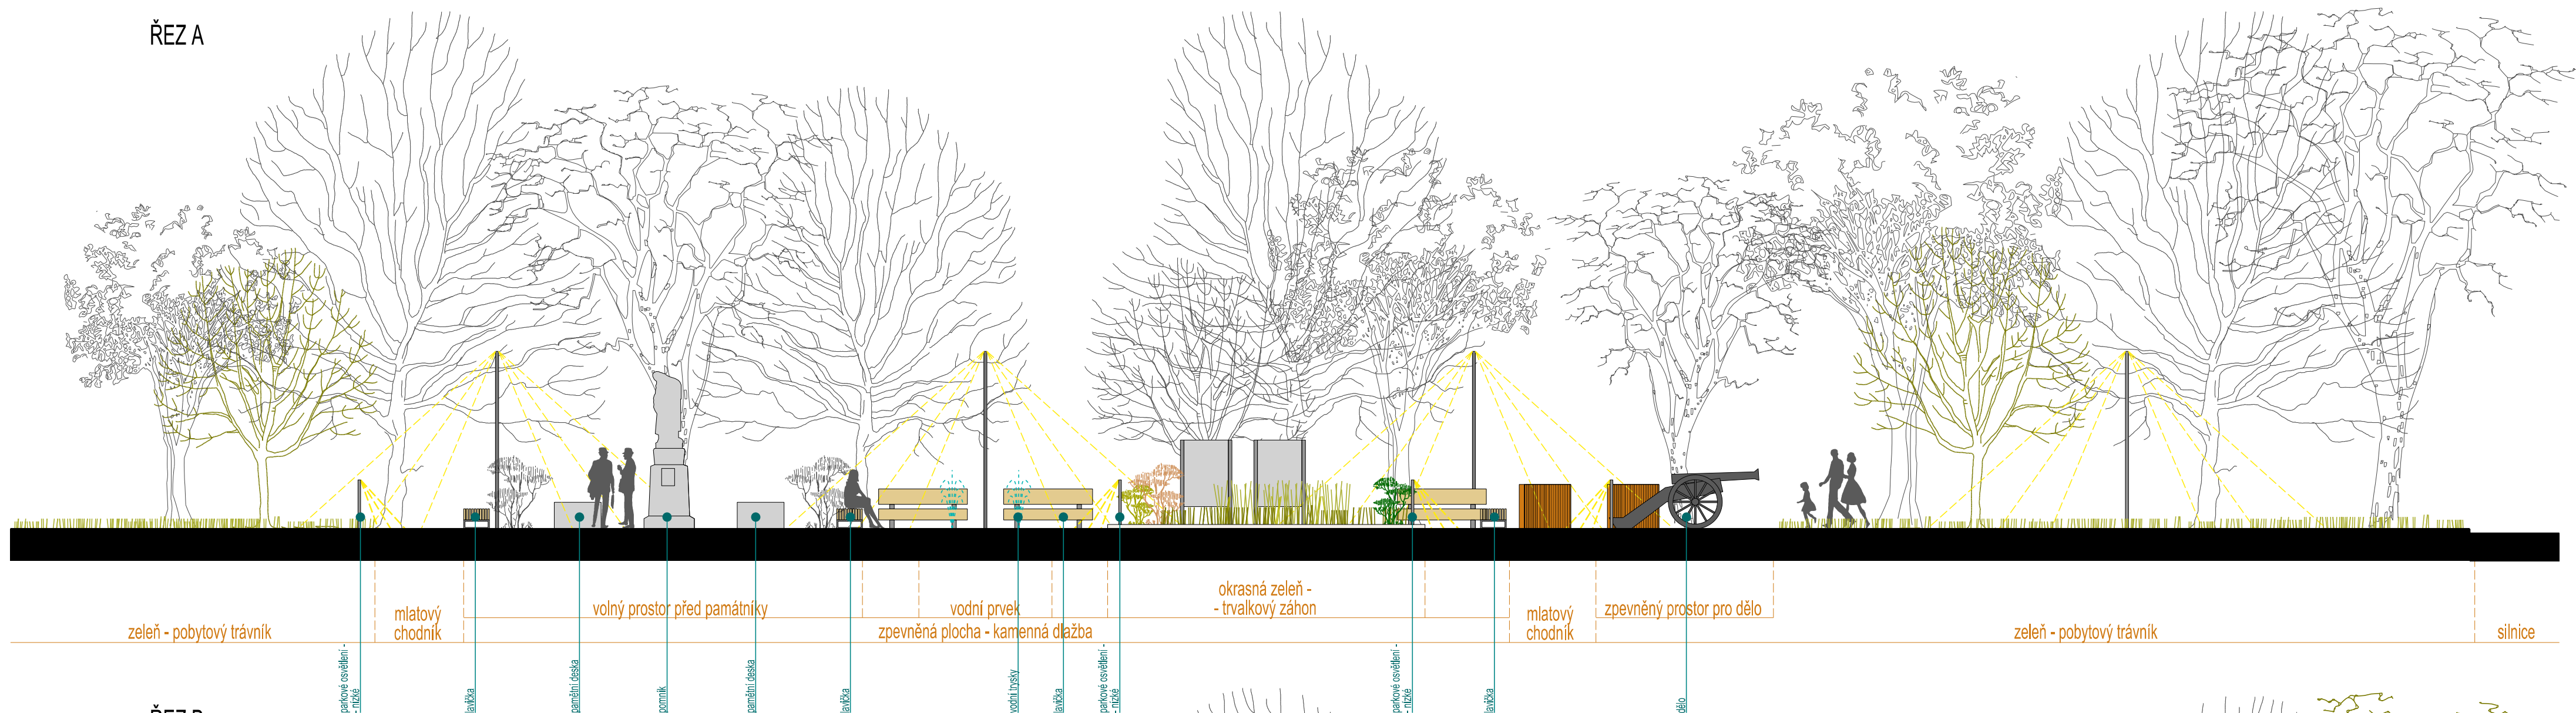

ŘEZ B

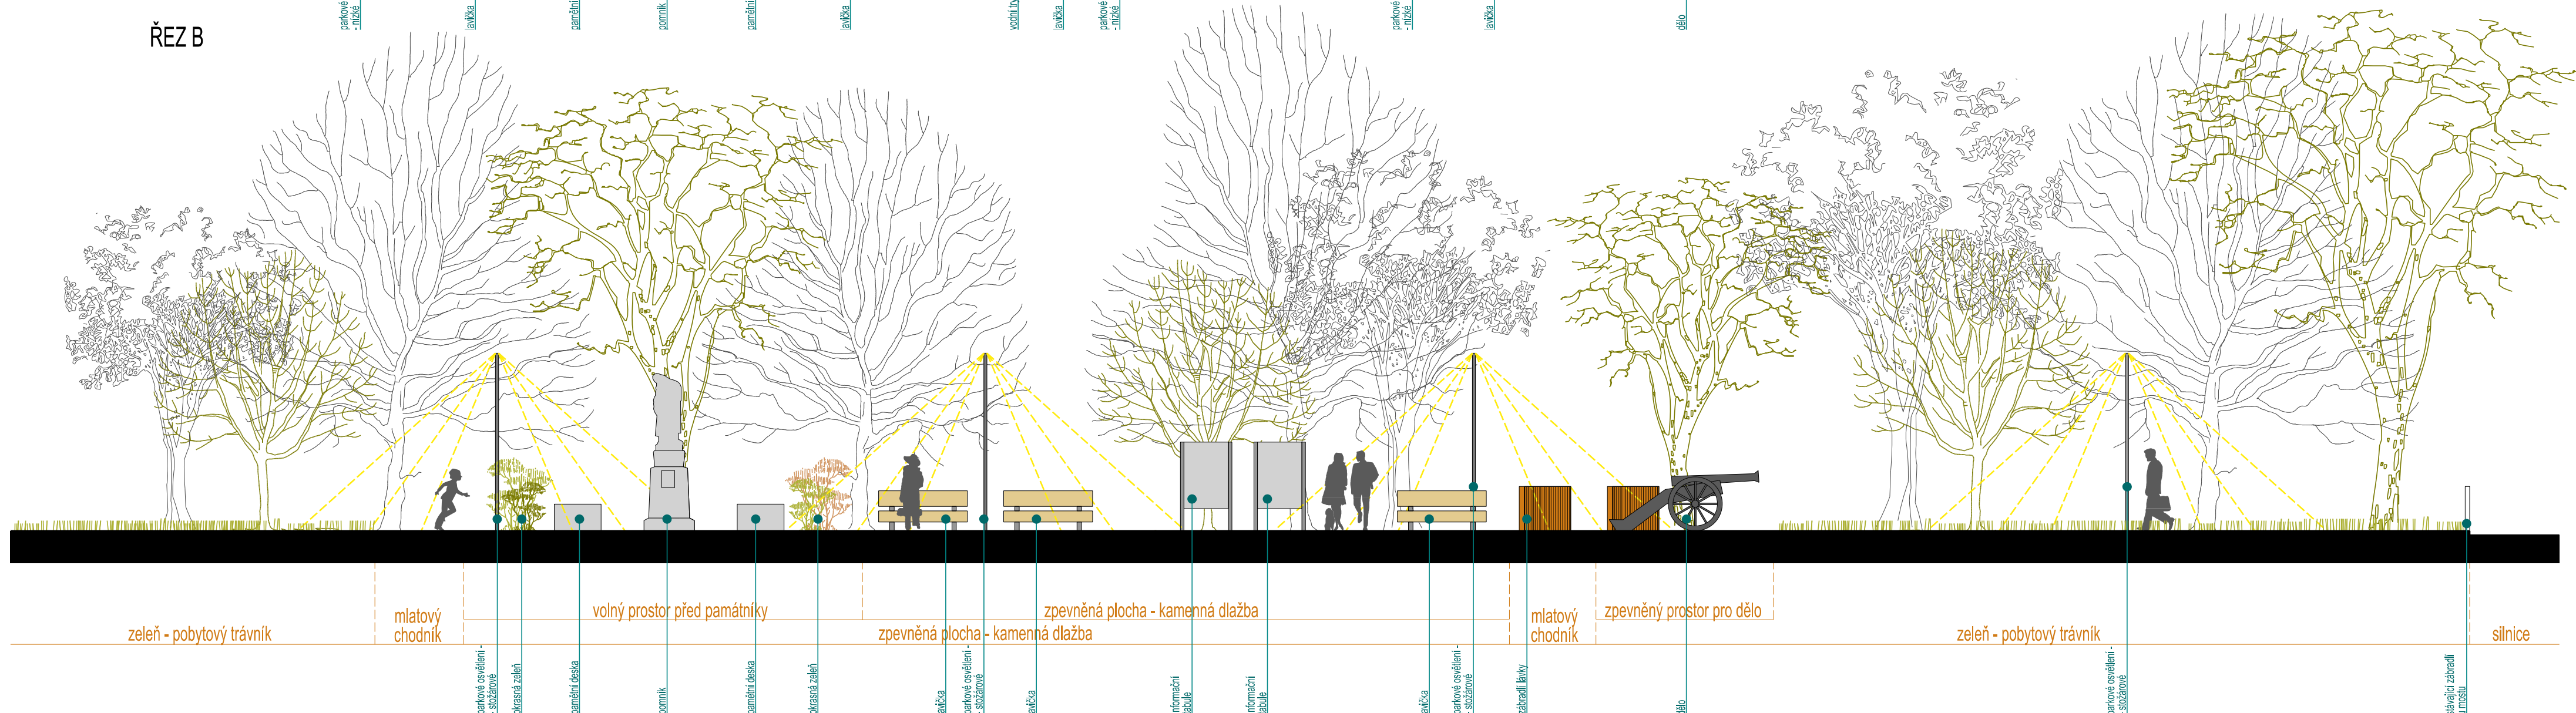

ČERNÁ ARCHITEKTURA



ÚPRAVA NÁVSI V TVAROŽNÉ


NÁVRH: Ing.arch. Martina Černá
INVESTOR: obec Tvarožná
MÍSTO STAVBY: Tvarožná

SRTUPEŇ: studie
DATUM: květen 2019
MĚŘÍTKO: 1:100

PROSTOR PŘED OBECNÍM ÚŘADEM - ŘEZY

05

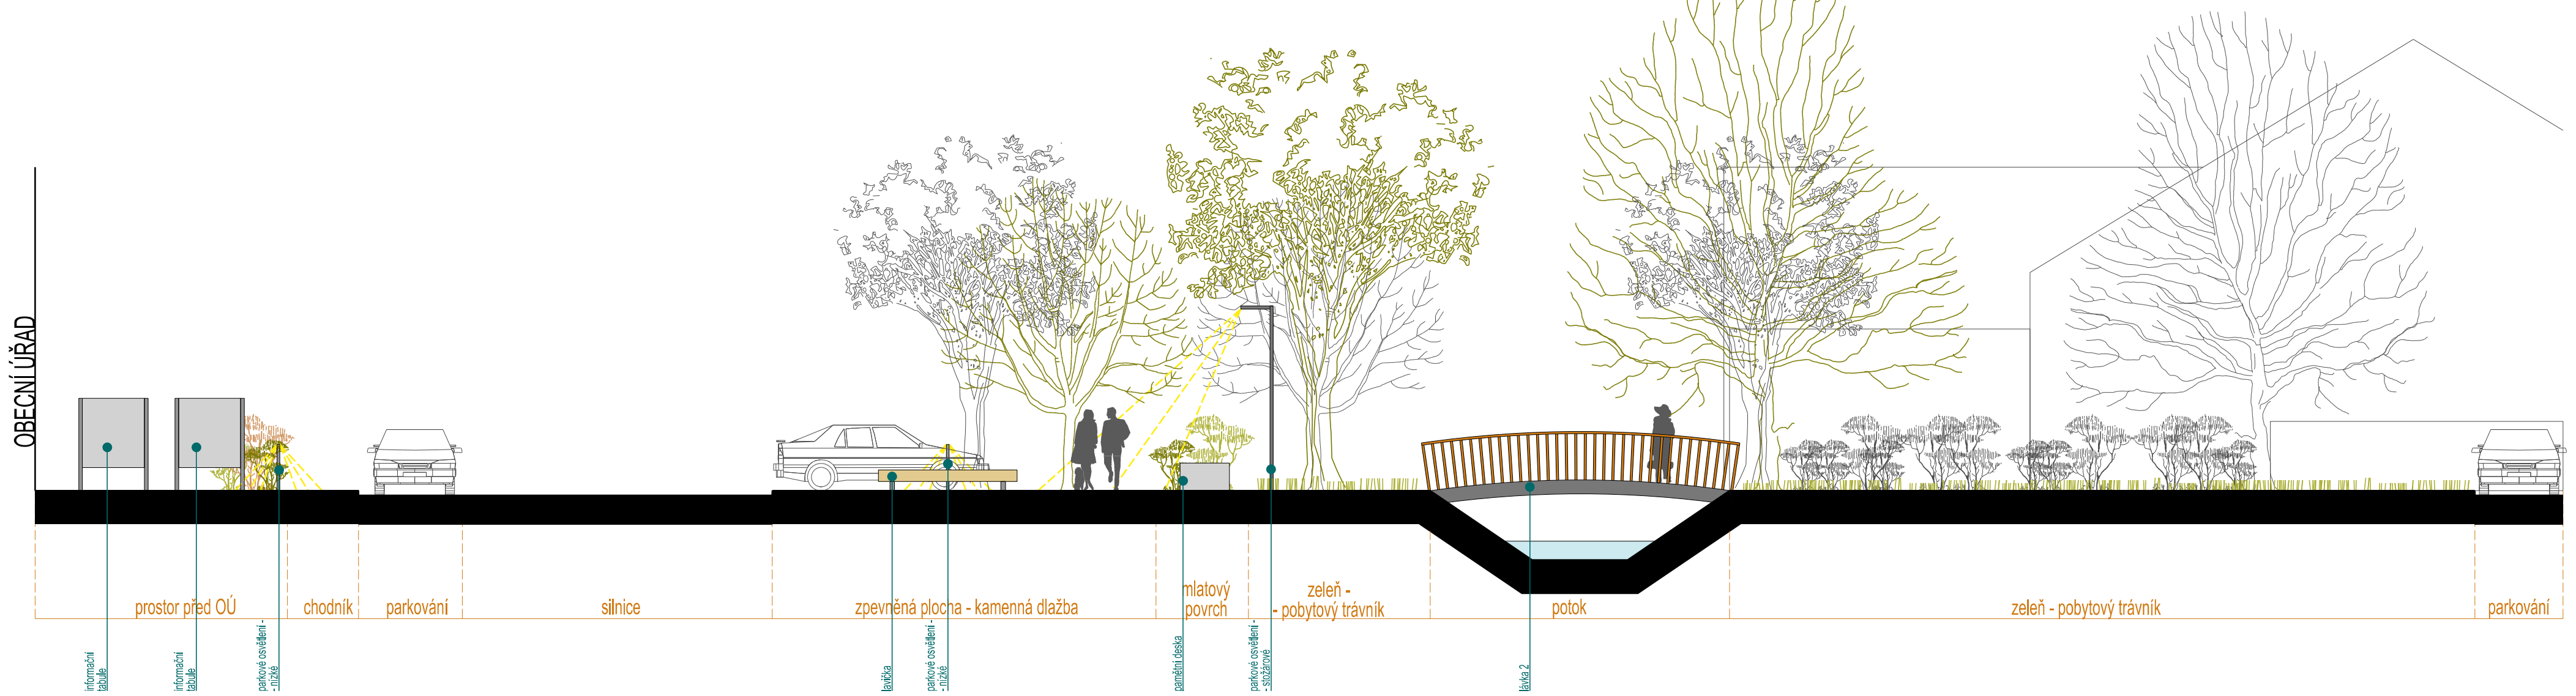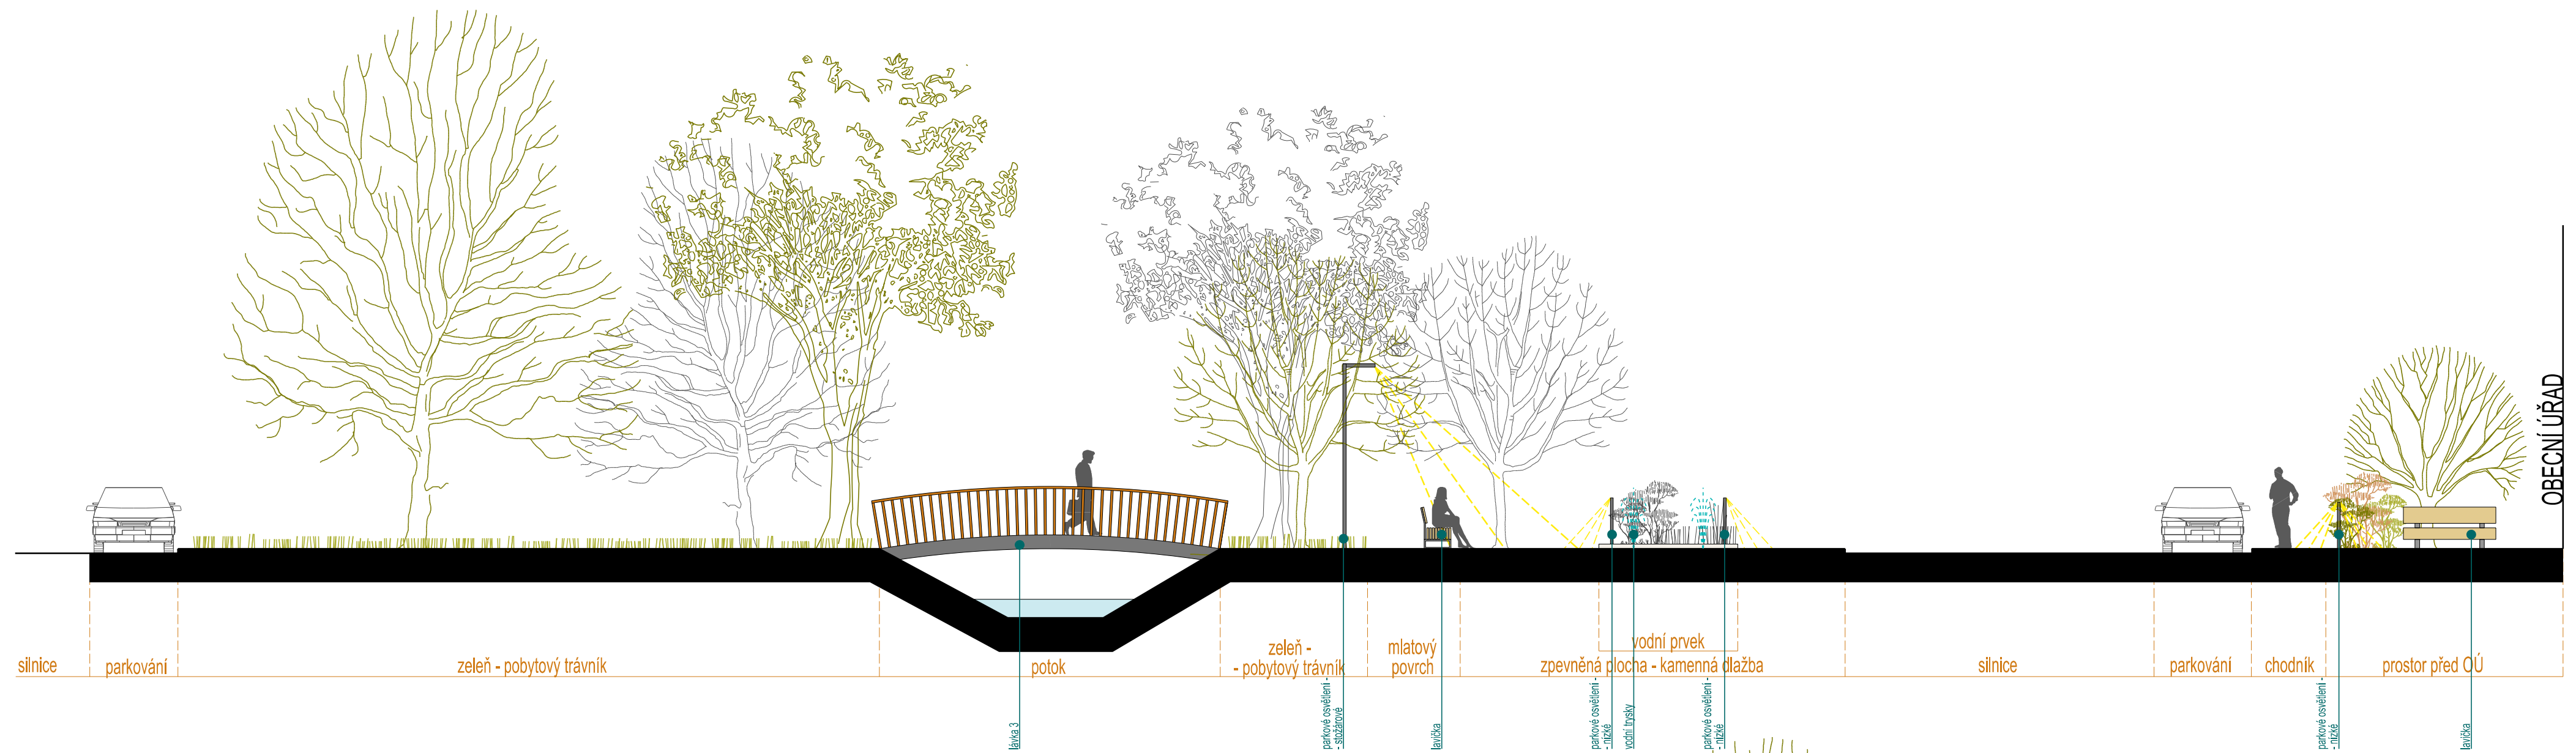

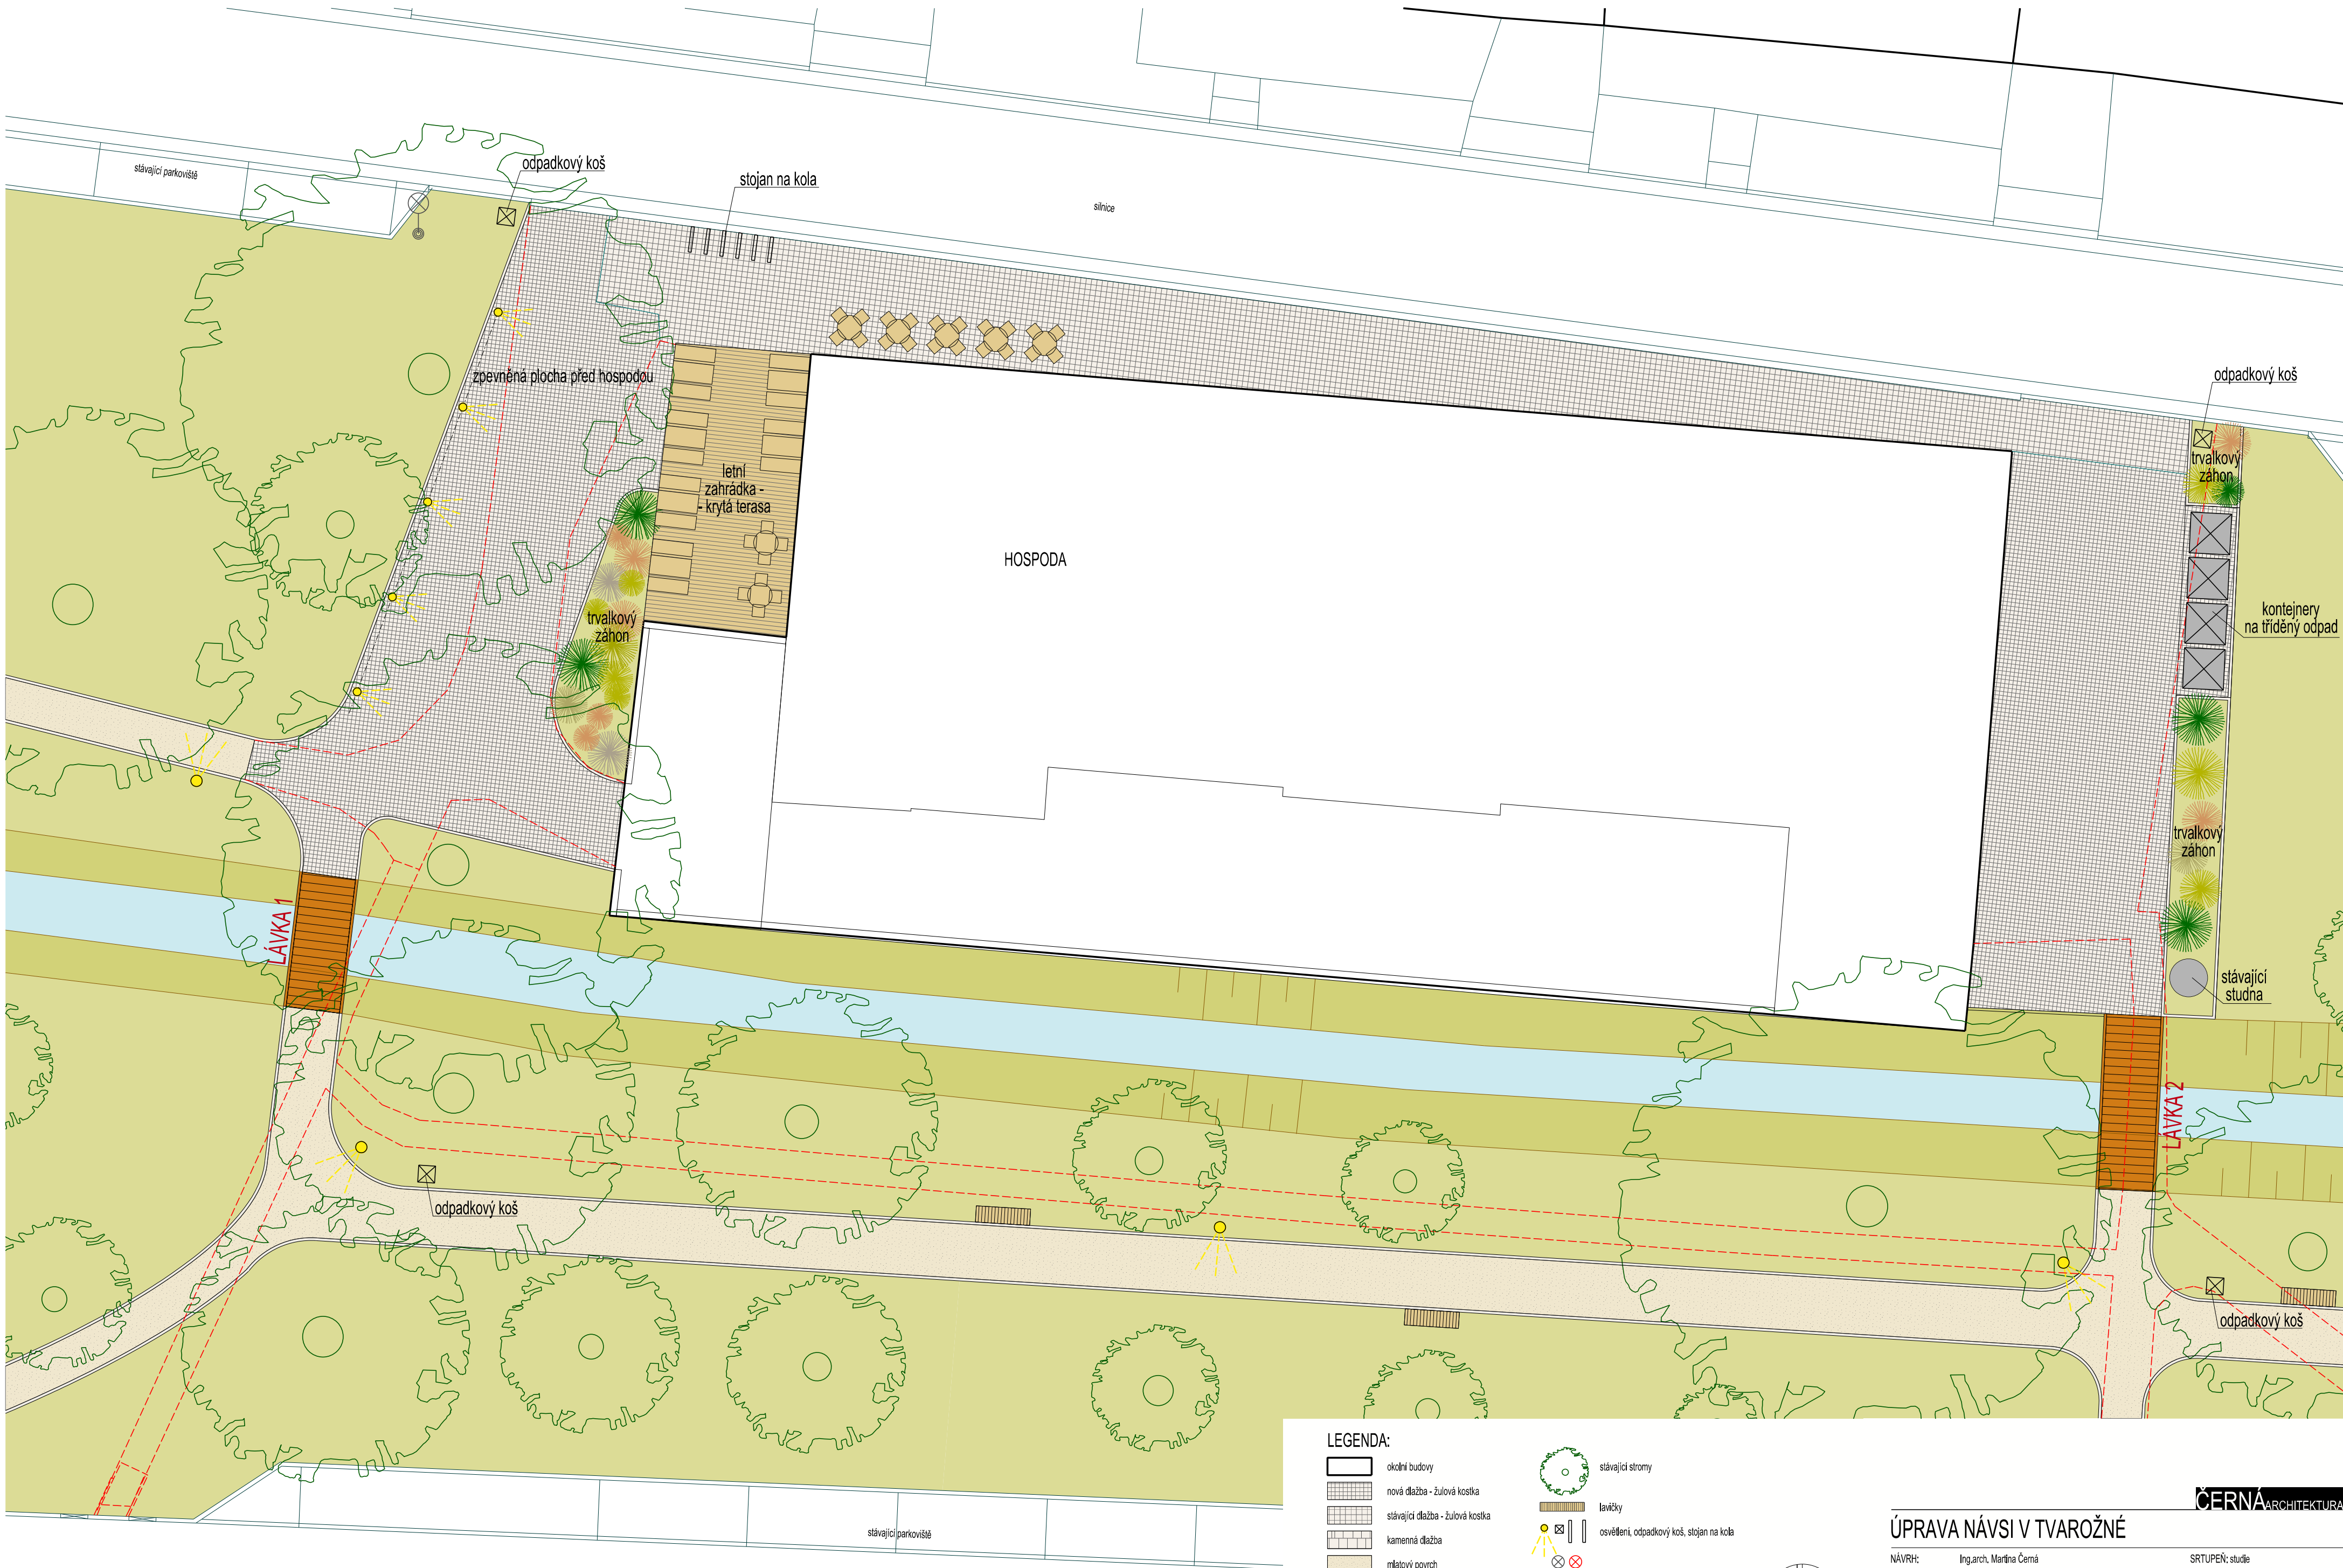

ÚPRAVA NÁVSI V TVAROŽNÉ

NÁVRH: Ing.arch. Martina Černá
INVESTOR: obec Tvarožná
MÍSTO STAVBY: Tvarožná

SRTUPENÍ: studie
DATUM: květen 2019
MĚŘÍTKO: 1:100

PROSTOR KOLEM HOSPODY - PŮDORYS

CERNÁ ARCHITEKTURA

07







