


časový harmonogram pro realizaci (přesné doplnění před akcí):

- Schéma 1 - TVAROŽNÁ - II/ 430- uzavírka obce.....Mont. DZ So 3.12.
- Schéma 2 - SIVICE-POZOŘICE-KOVALOVICE - Detail k schéma 1 Tvarožná
- Schéma 3 - JIŘÍKOVICE - parkování vozidel na III/4174.....Mont. DZ So 3.12.
- Schéma 4 - ROHLENKA - změna režimu na „Parkovišti,,Mont. DZ So 3.12.
- Schéma 5 - PRACE - uzavírka III/4176 „Mohyla,,.....Mont. DZ Ne 4.12.

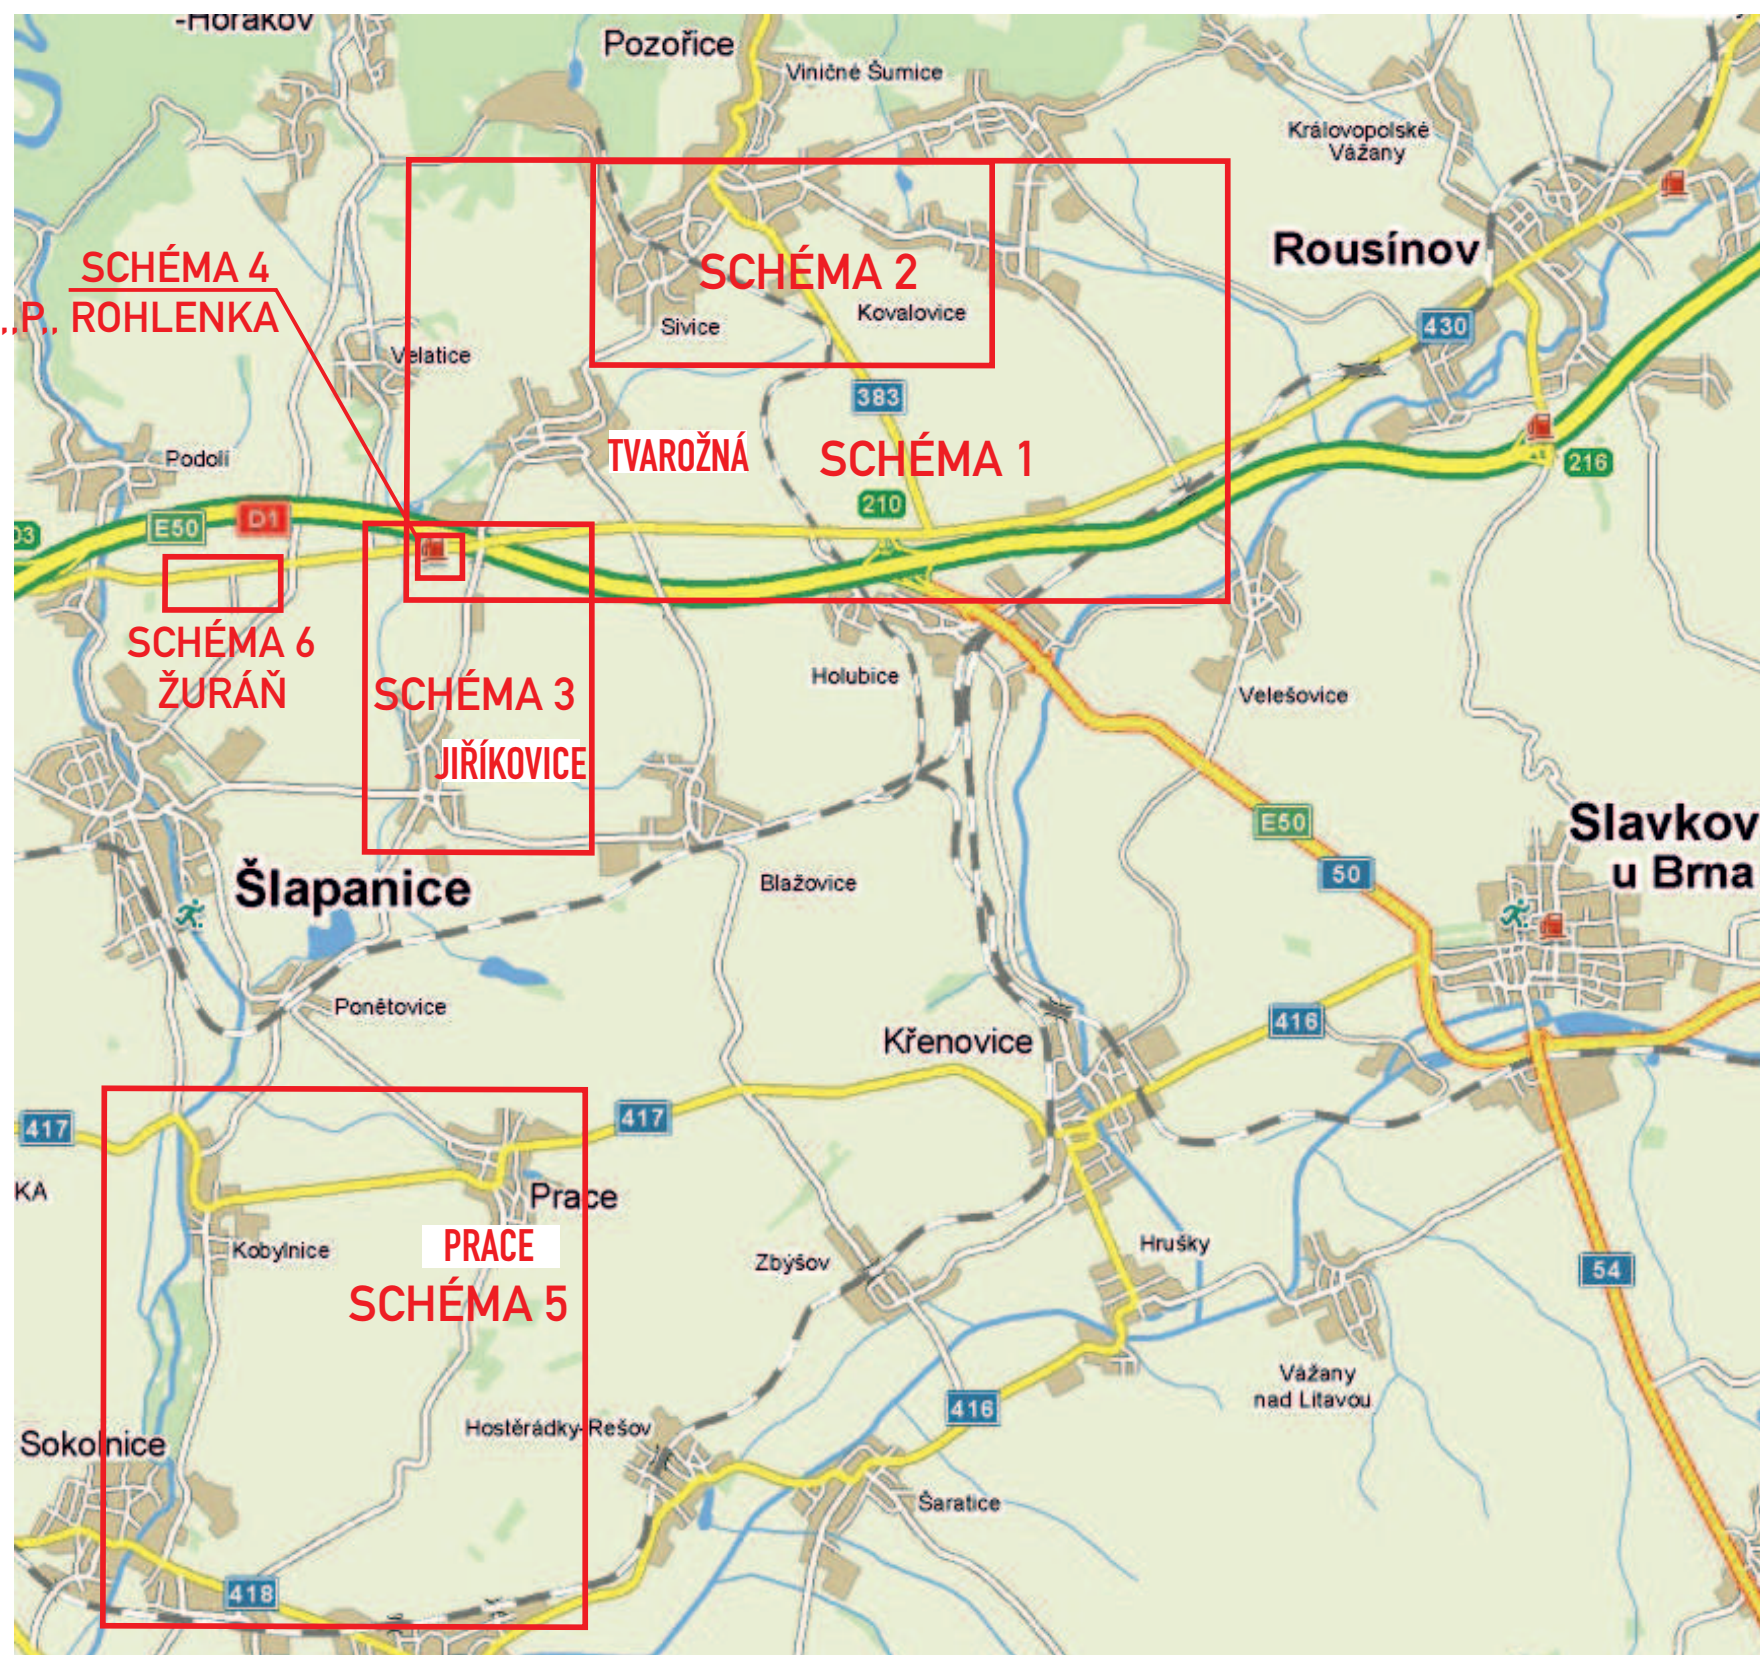

Odsouhlaseno dne:

Č.j.: KRPB -

/ ČJ-2016-0600DI

Dle §25
§77


zák. č. 13/ 1997 Sb
zák. č. 361/2000 Sb

Platnost souhlasu je 1 rok ode dne vystavení.

**Termín: 3.12.-4.12. 2016
(Sobota, Neděle)**

VYPRACOVAL : Končelík Jiří ml.		
Kontroloval : Ing. Končelík Jiří		
obsah schématu :		kontakt :
PŘECHODNÉ DOPRAVNÍ ZNAČENÍ		SIGNEX, spol. s r.o., Holzova,138, 627 00 Brno Tel.: 545 226 021-4 , mistr: tel.: 602 58 23 25 Služba mimo pracovní dobu: tel.: 602 571 312 email: signexbrno@seznam.cz
místo akce/název :		číslo objednávky / datum :
Dopravní opatření k BITVĚ TŘÍ CÍSAŘŮ		č.o.160509/14.10.16
		číslo schématu : 0


DOPLNĚNÍ DZ - koridor pro pěší k tribuně (170m)

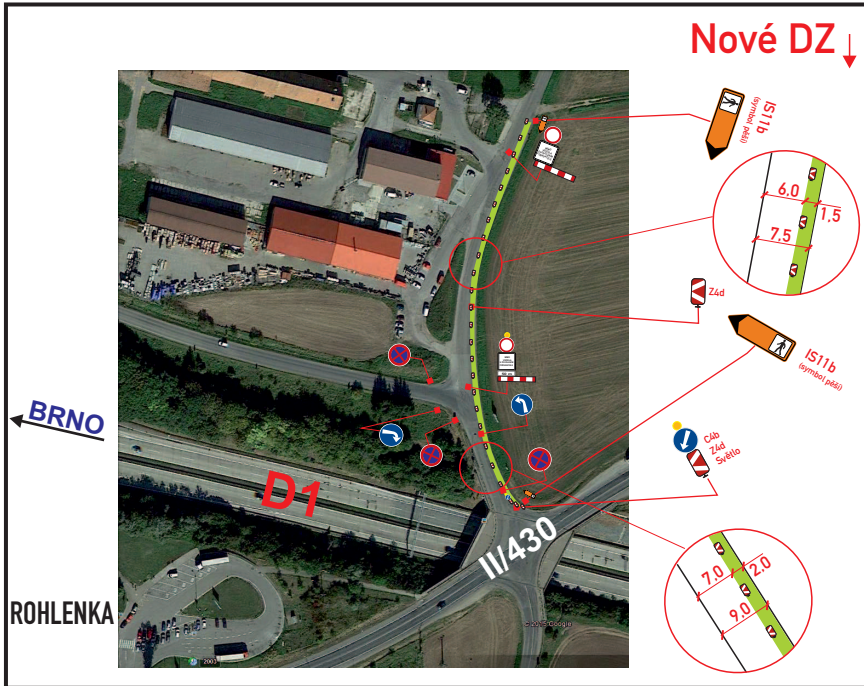



**Schéma 2
SIVICE-POZOŘICE-KOVALOVICE**



**VARIANTA „B„ - objíždná trasa
za nepříznivého počasí - silnice III/3836-Kovalovice**

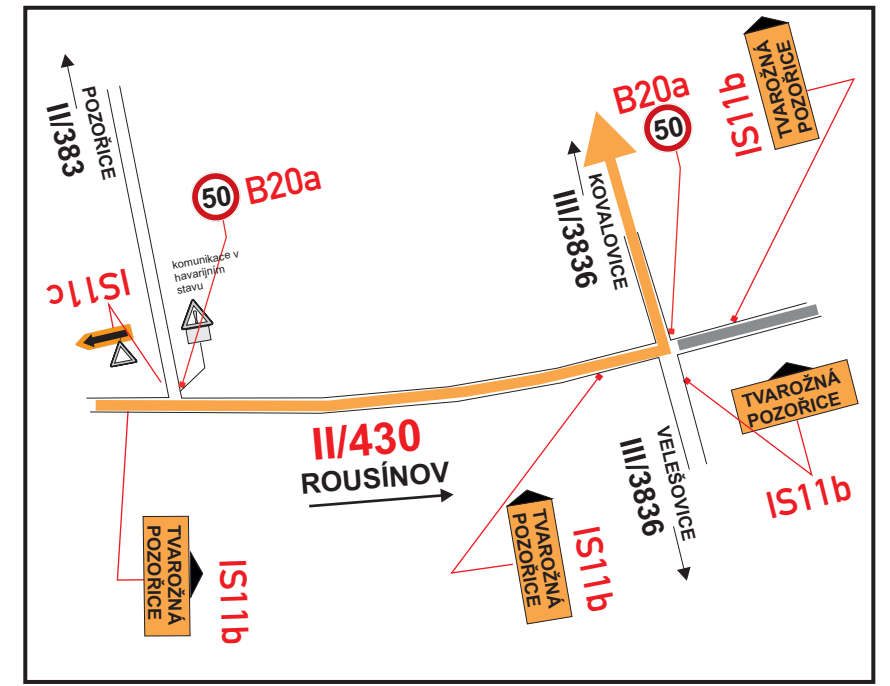

**VARIANTA „A„ - objíždná trasa
za příznivého počasí - silnice II/383-Pozoříce**

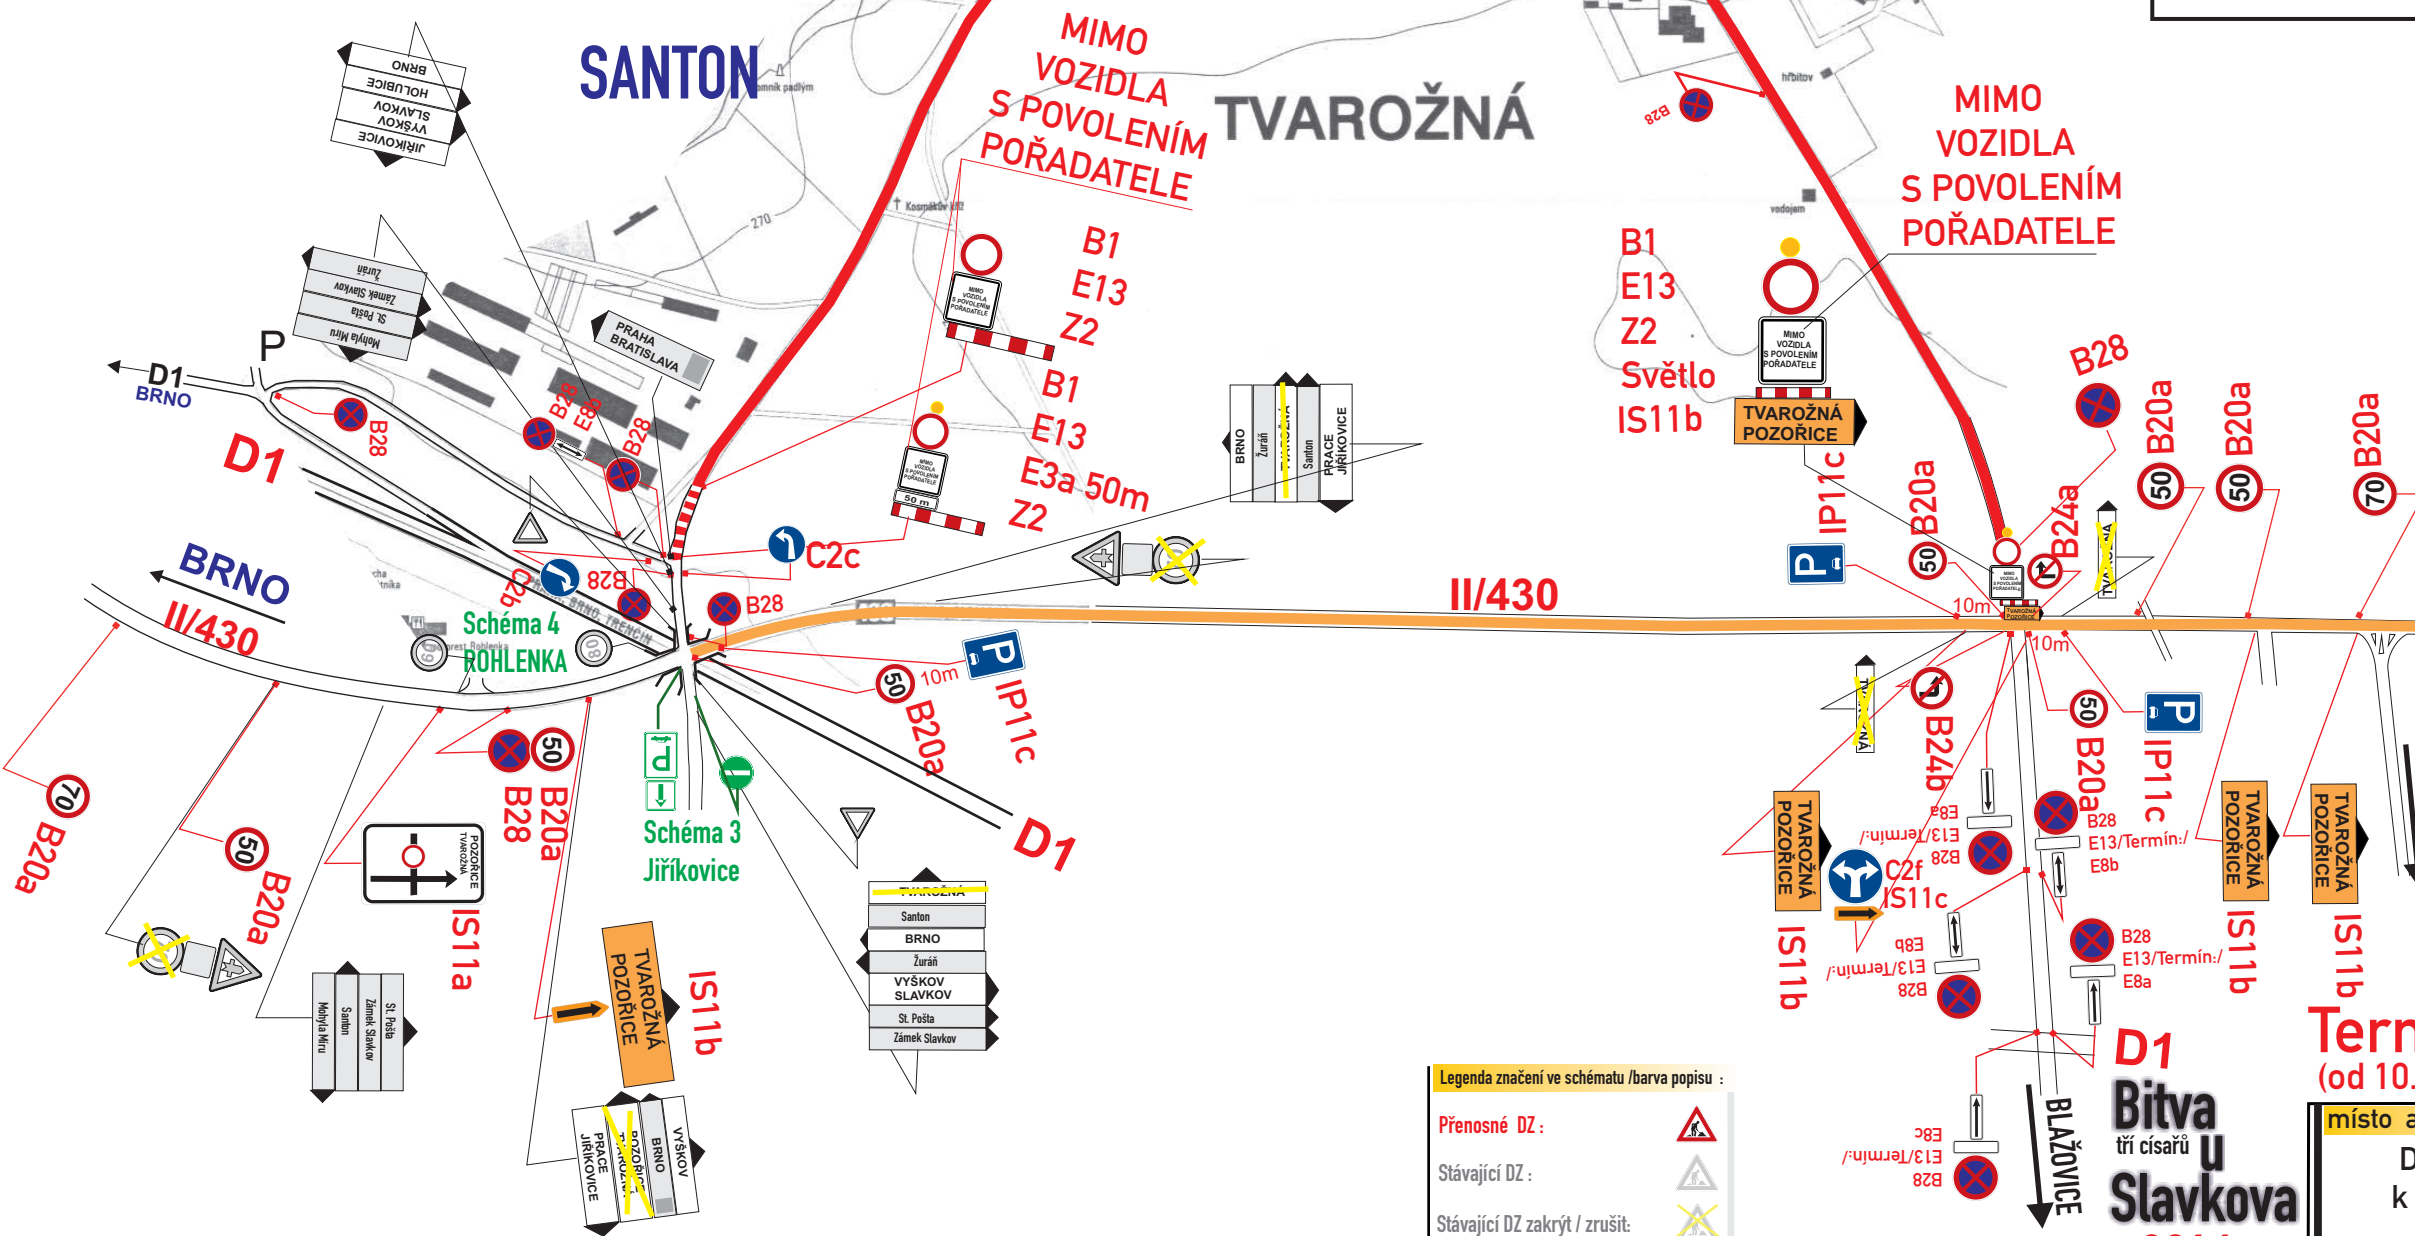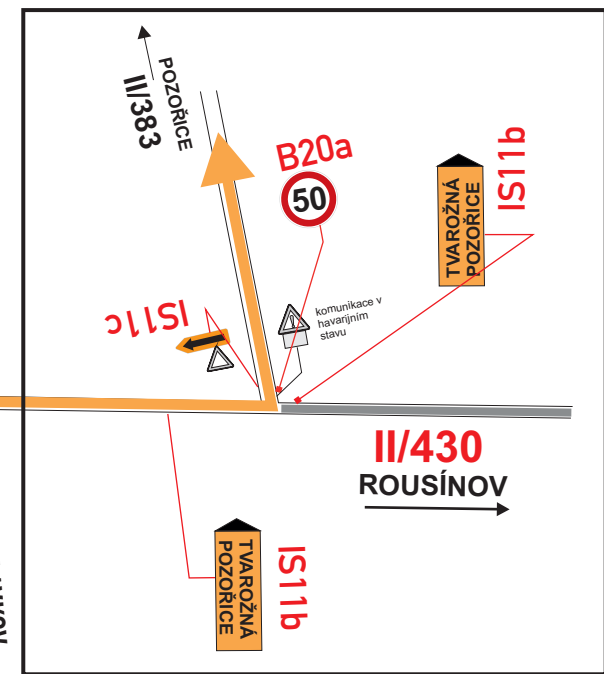



Termín: SOBOTA 3.12. 2016
(od 10.00 hod.)

místo akce/název :	číslo objednávky / datum :
Dopravní opatření k BITVĚ TŘÍ CÍSAŘŮ TVAROŽNÁ	č.o.160509/14.10.16
	číslo schématu : 1

**D1
Bitva
tří císařů
Slavkova
2016**

**VARIANTA „A,, - objízdná trasa
za příznivého počasí - silnice II/383-Pozořice**

**VARIANTA „B,, - objízdná trasa
za nepříznivého počasí - silnice III/3836-Kovalovice**

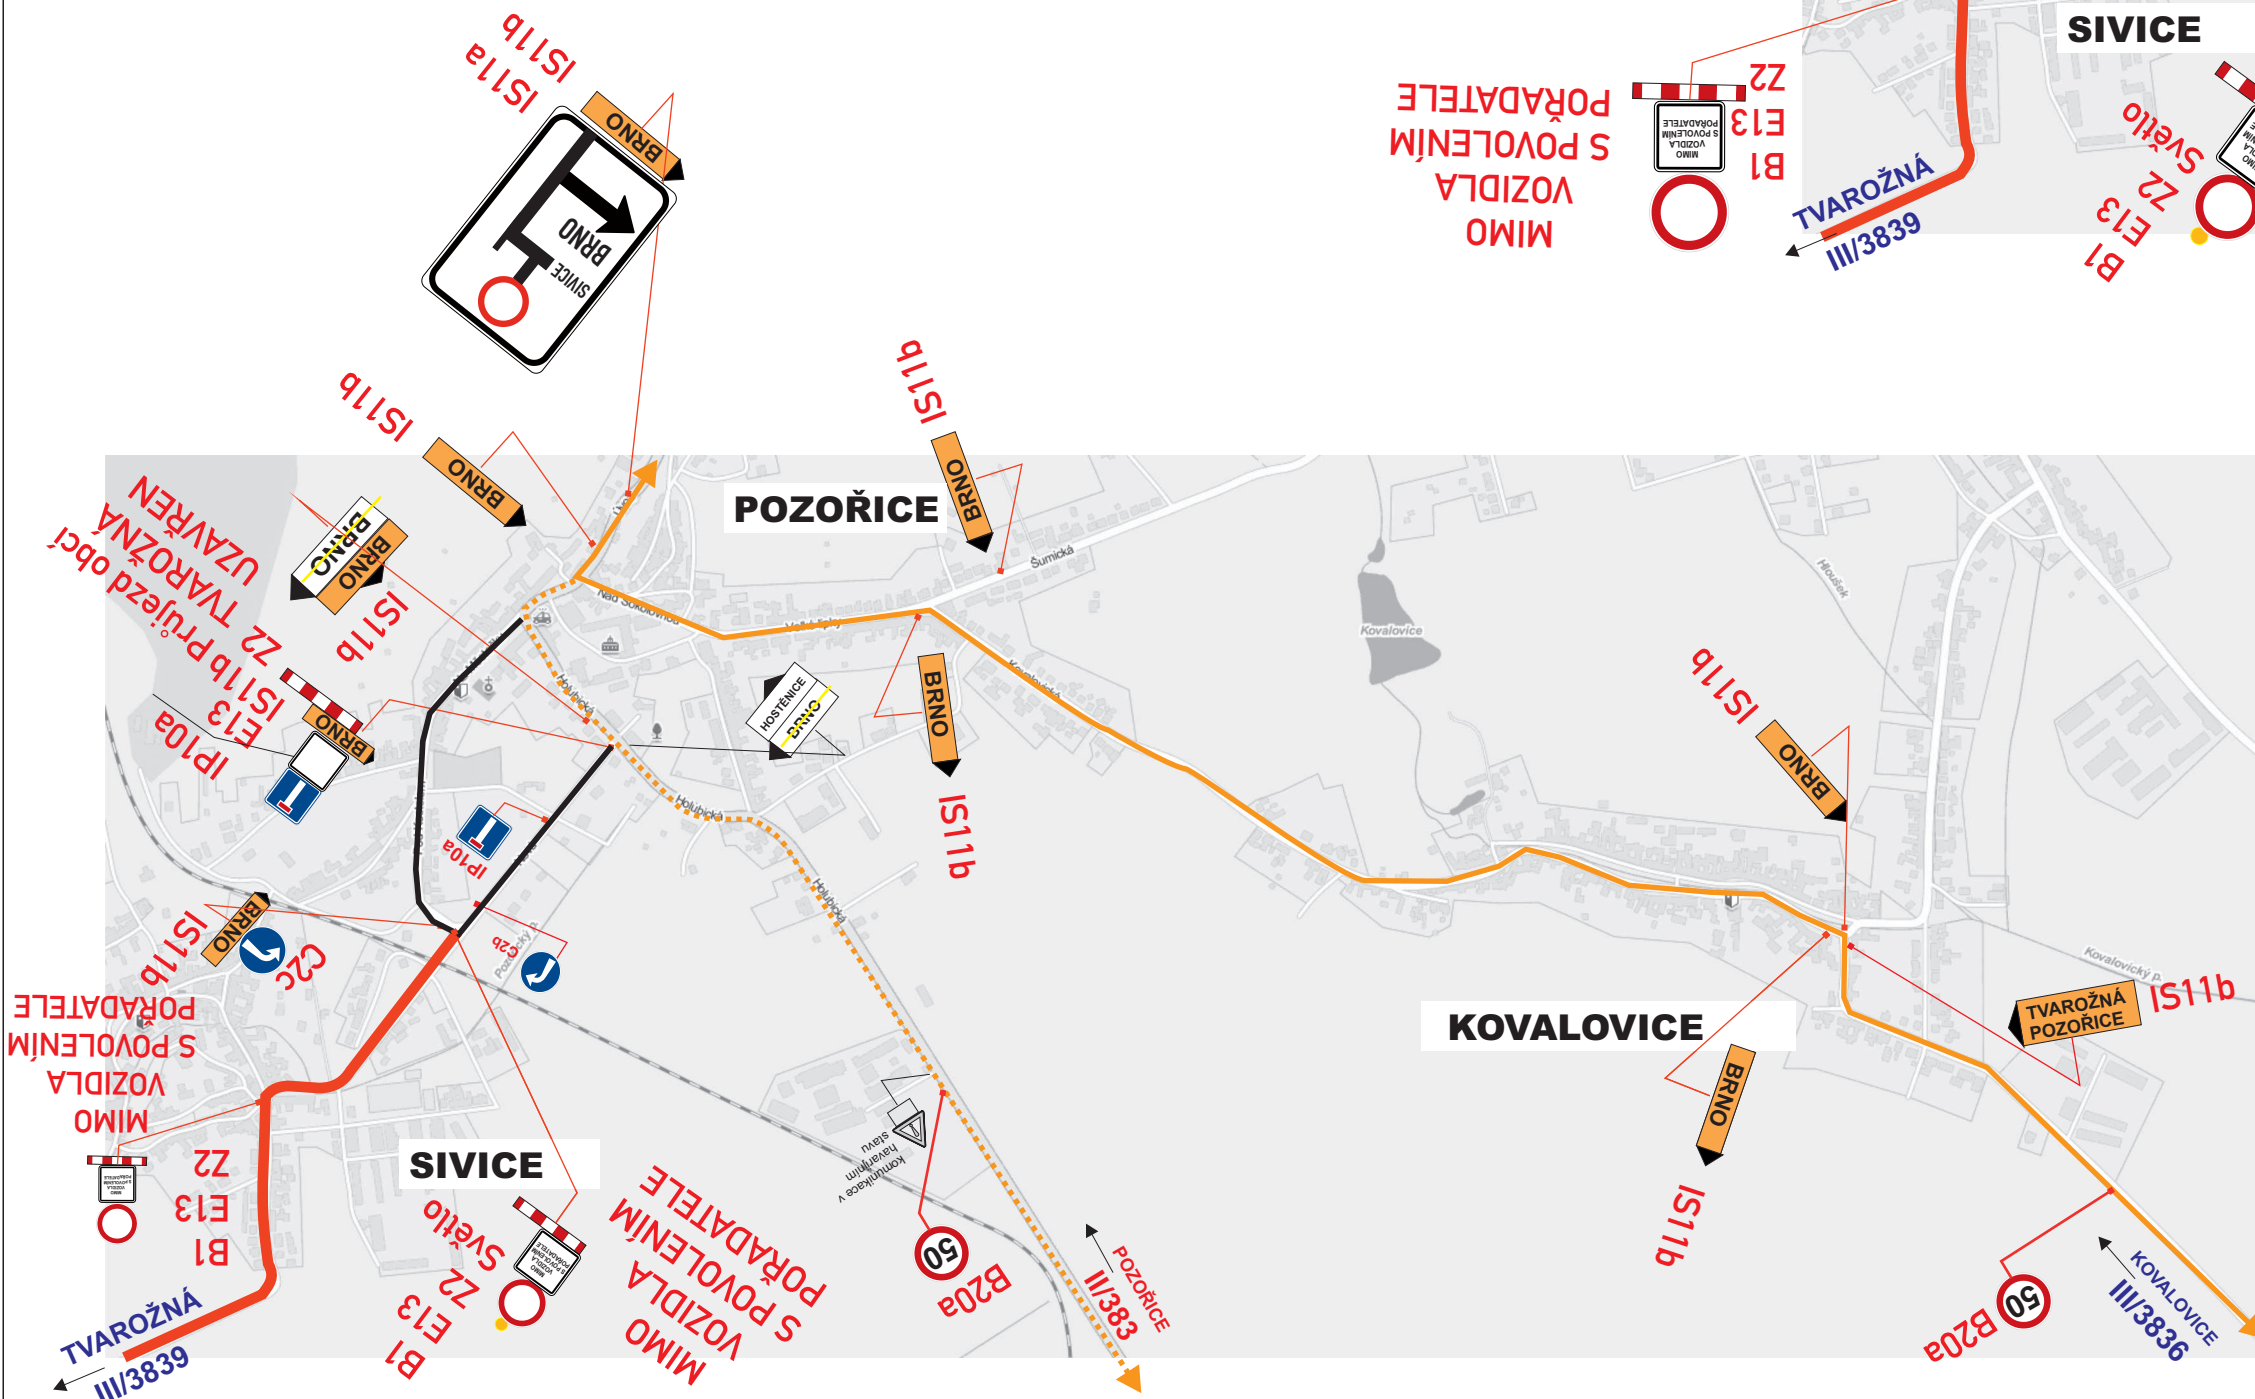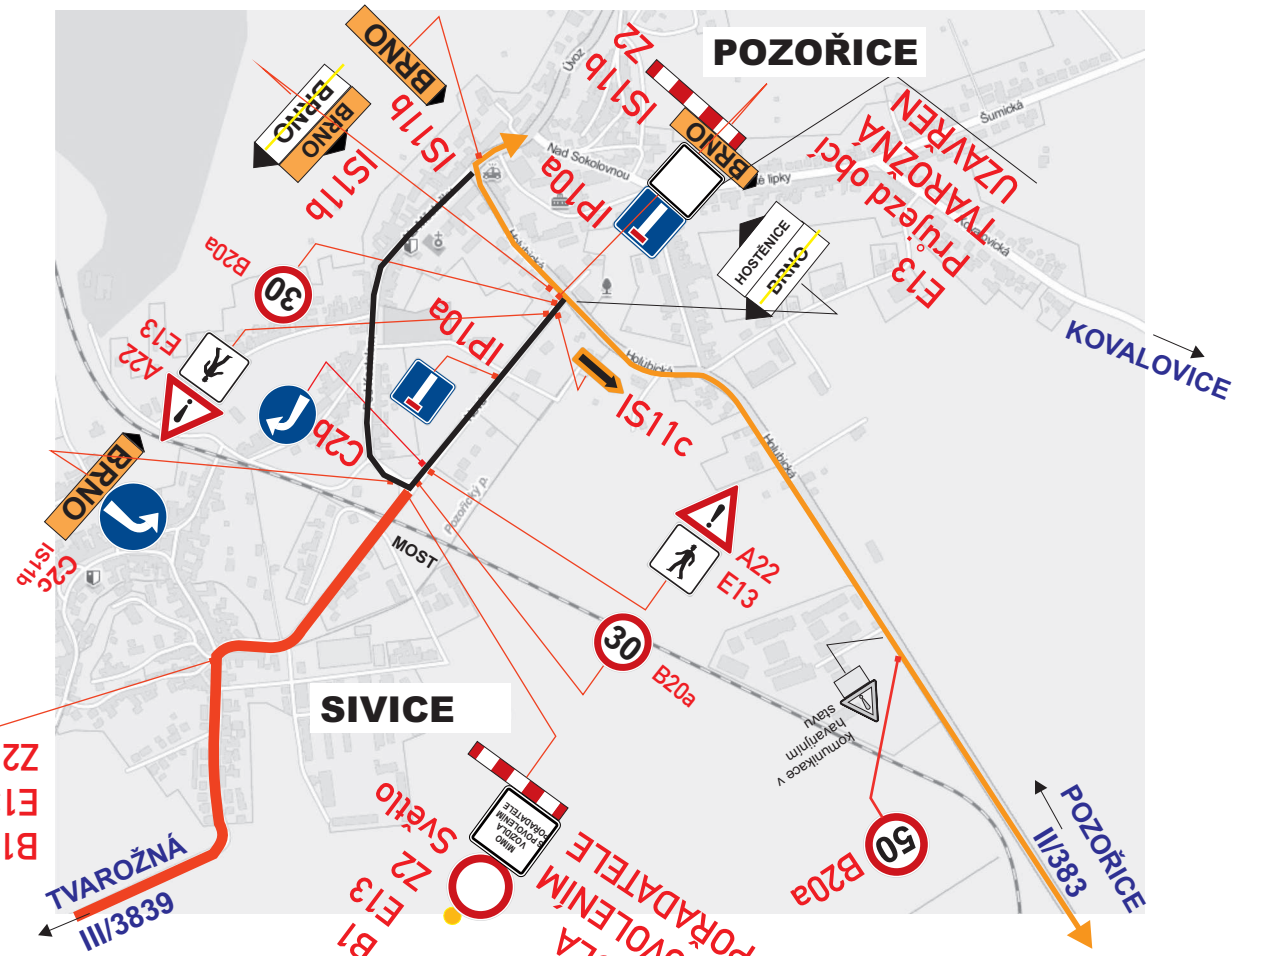

**VARIANTA „A,, - objízdná trasa
za příznivého počasí - silnice II/383-Pozořice**

**VARIANTA „B,, - objízdná trasa
za nepříznivého počasí - silnice III/3836-Kovalovice**

Legenda značení ve schématu /barva popisu :

Přenosné DZ :	
Stávající DZ :	
Stávající DZ zakrýt / zrušit :	


**Bitva
tří císařů
u
Slavkova
2016**

Termín: SOBOTA 3.12. 2016

místo akce/název : Dopravní opatření k BITVĚ TŘÍ CÍSAŘŮ SIVICE - POZOŘICE- KOVALOVICE	číslo objednávky / datum : č.o.160509/14.10.16 číslo schématu : 2
---	--------------------------------------------------------------------------------

Schéma 1 TVAROŽNÁ

Jiříkovice

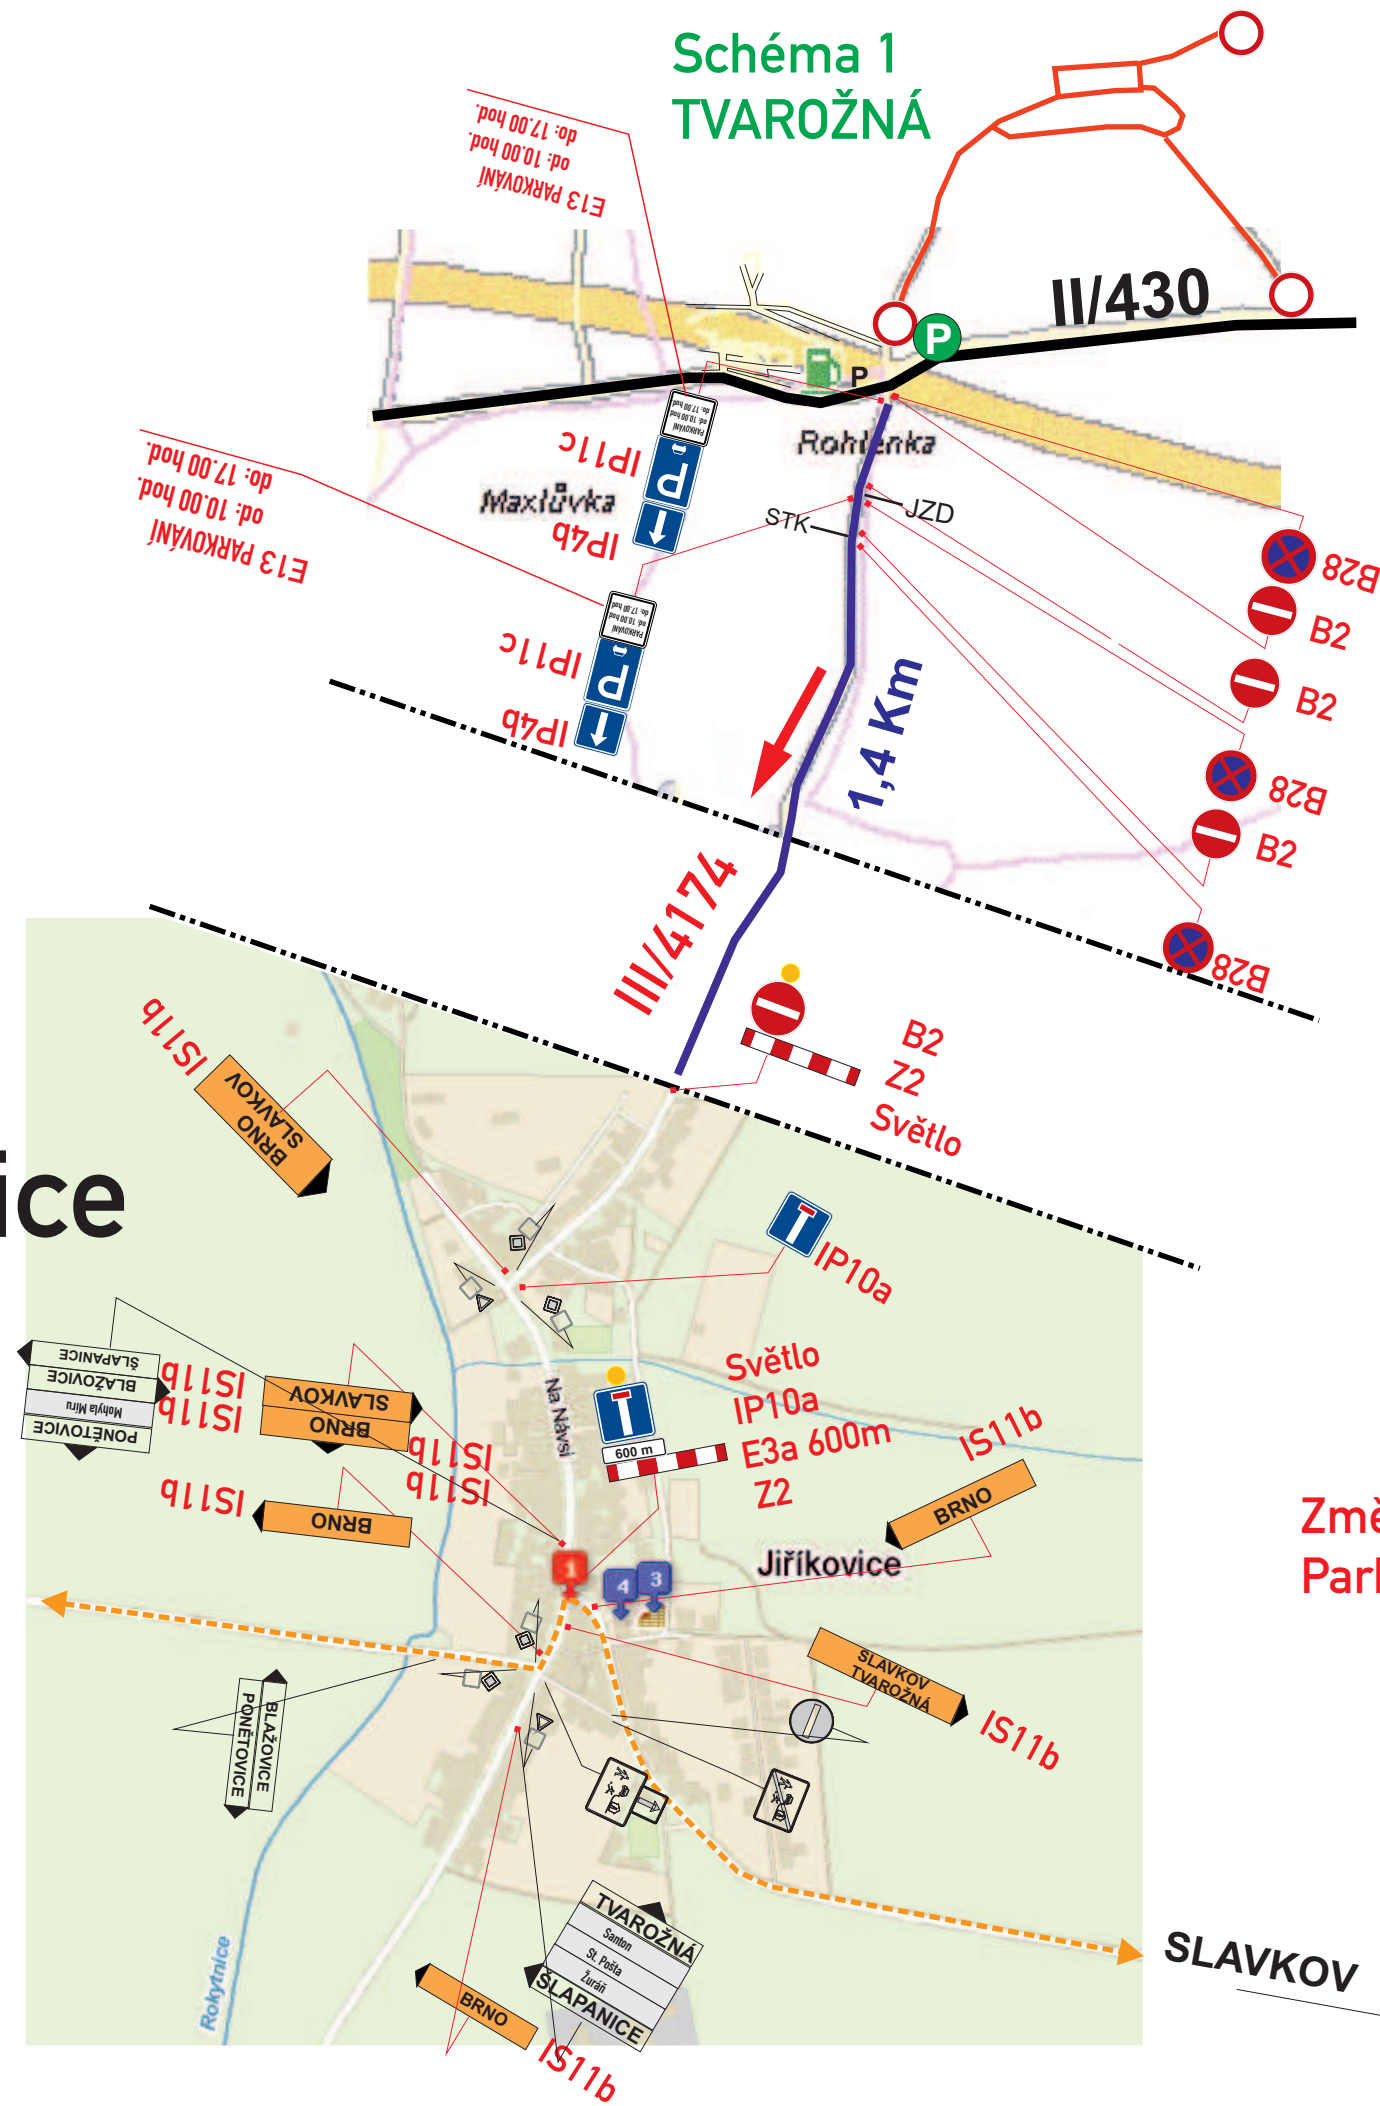

Změna dopravního režimu na sil. III/4174
Parkování na sil. III/4174


Legenda značení ve schématu /barva popisu :

- Přenosné DZ:
- Stávající DZ:
- Stávající DZ zakrýt / zrušit:

**Bitva
tří císařů
Slavkova
2016**

Termín: SOBOTA 3.12. 2016

místo akce/název : Dopravní opatření k BITVĚ TŘÍ CÍSAŘŮ JIŘÍKOVICE III/4174	číslo objednávky / datum : č.o.160509/14.10.16 číslo schématu : 3
---	-------------------------------------------------------------------------------------------------

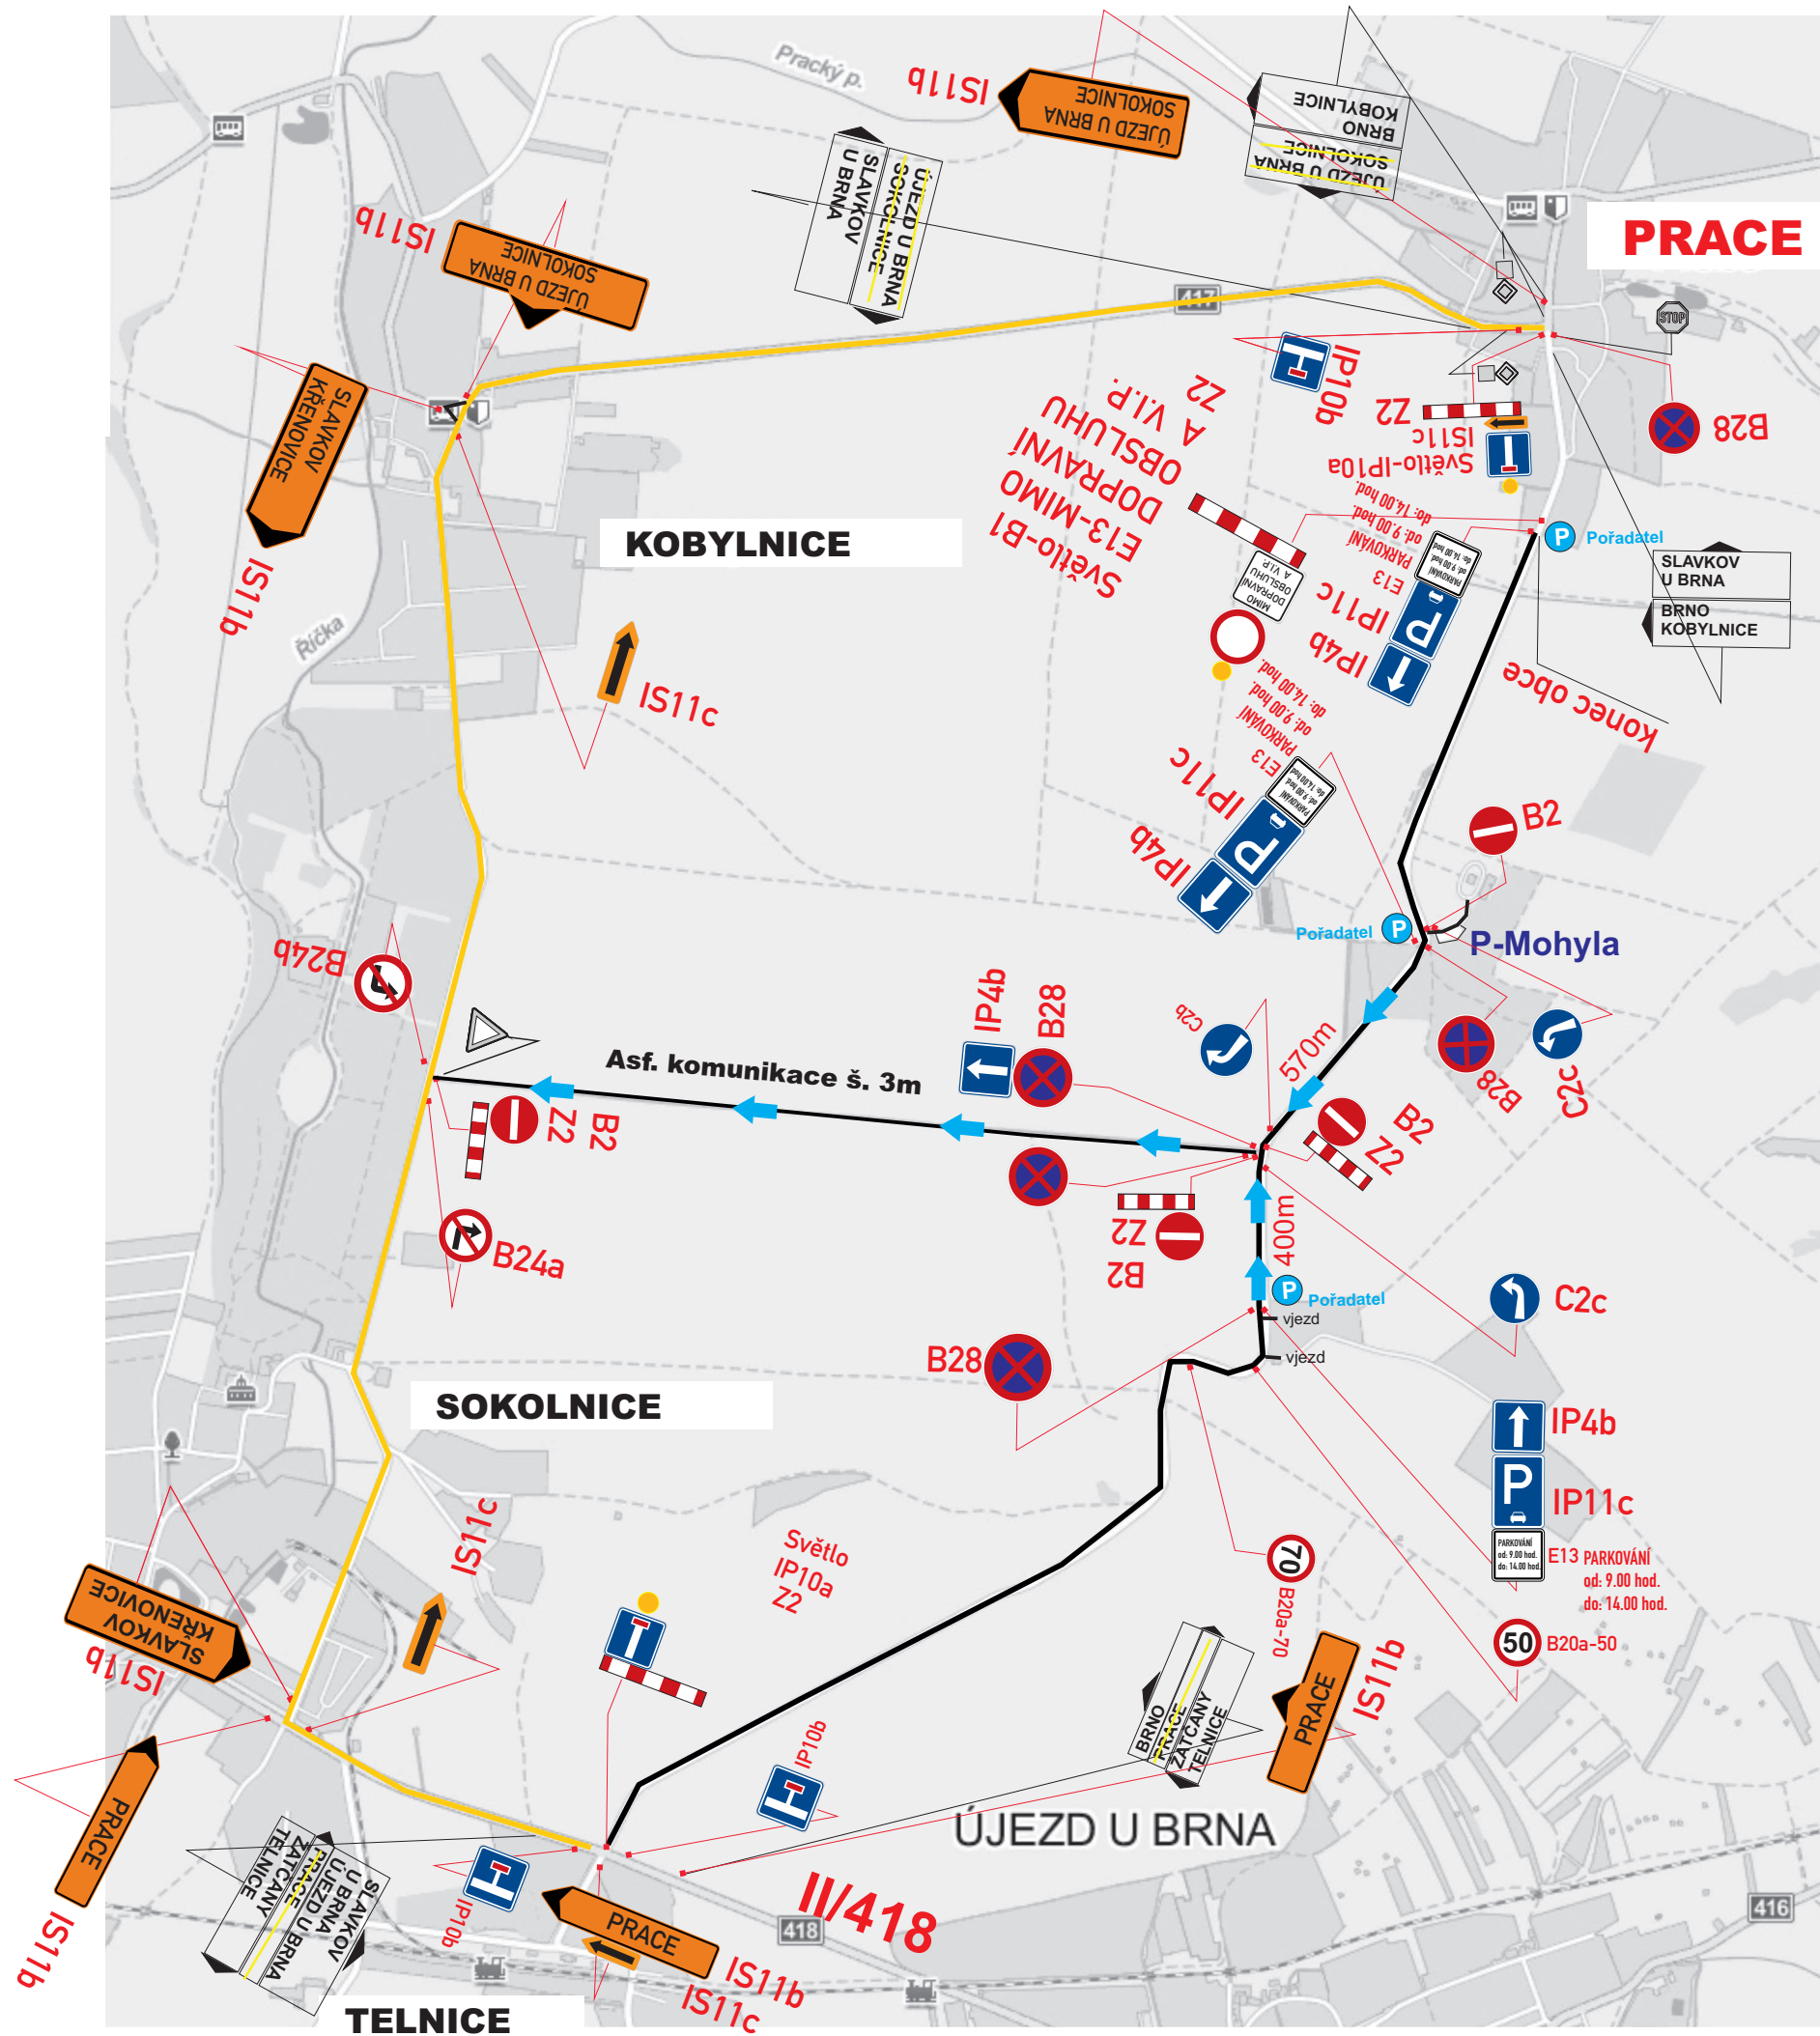

**Krátkodobá uzavírka
mezi obcemi PRACE a TELNICE**

Legenda značení ve schématu /barva popisu :

Přenosné DZ :	
Stávající DZ :	
Stávající DZ zakrýt / zrušit:	

**Bitva
tří císařů
u
Slavkova
2016**

Termín: NEDĚLE 4.12. 2016

místo akce/název :	číslo objednávky / datum :
Dopravní opatření k BITVĚ TŘÍ CÍSAŘŮ	č.o.160509/14.10.16
PRACE- uzavírka III/4176 „Mohyla..“	číslo schématu : 5