

POLICIE ČESKÉ REPUBLIKY
KRAJSKÉ ŘEDITELSTVÍ
JIHOMORAVSKÝ KRAJ
Specializované pracoviště
dopravního inženýrství
611 32 Brno, K
Jihovra 17

DOPLNĚK PASPORTU DOPRAVNÍHO ZNAČENÍ

PRO OBEC

TVAROŽNÁ

POLICIE ČESKÉ REPUBLIKY	
Krajské ředitelství policie Jihomoravského kraje	
Specializované pracoviště dopravního inženýrství BM a PD	
Odsouhlaseno dne:	30 -10- 2017
Pod č.j.:	KRPB- 128320 - 2 /ČJ-2017-0600DI
Dle §	zák. č. 13/1997 Sb.
§ 77	zák. č. 361/2000 Sb.
Platnost do:	Podpis: <i>Libor Čuma</i>

OD-ČJ/183125-17/MAJ


MĚSTSKÝ ÚRAD SLAPANICE
odbor dopravy
pracoviště Opuštěná 9/2
656 70 Brno -19-

22.12.2017 *Kachetka*

Urbania

Navrhoval: **Libor Čuma**
Vypracoval: **Radek Sláma**
Kontroloval: **Libor Čuma**

Datum: 10/2017
Číslo zakázky: ZK17-0827

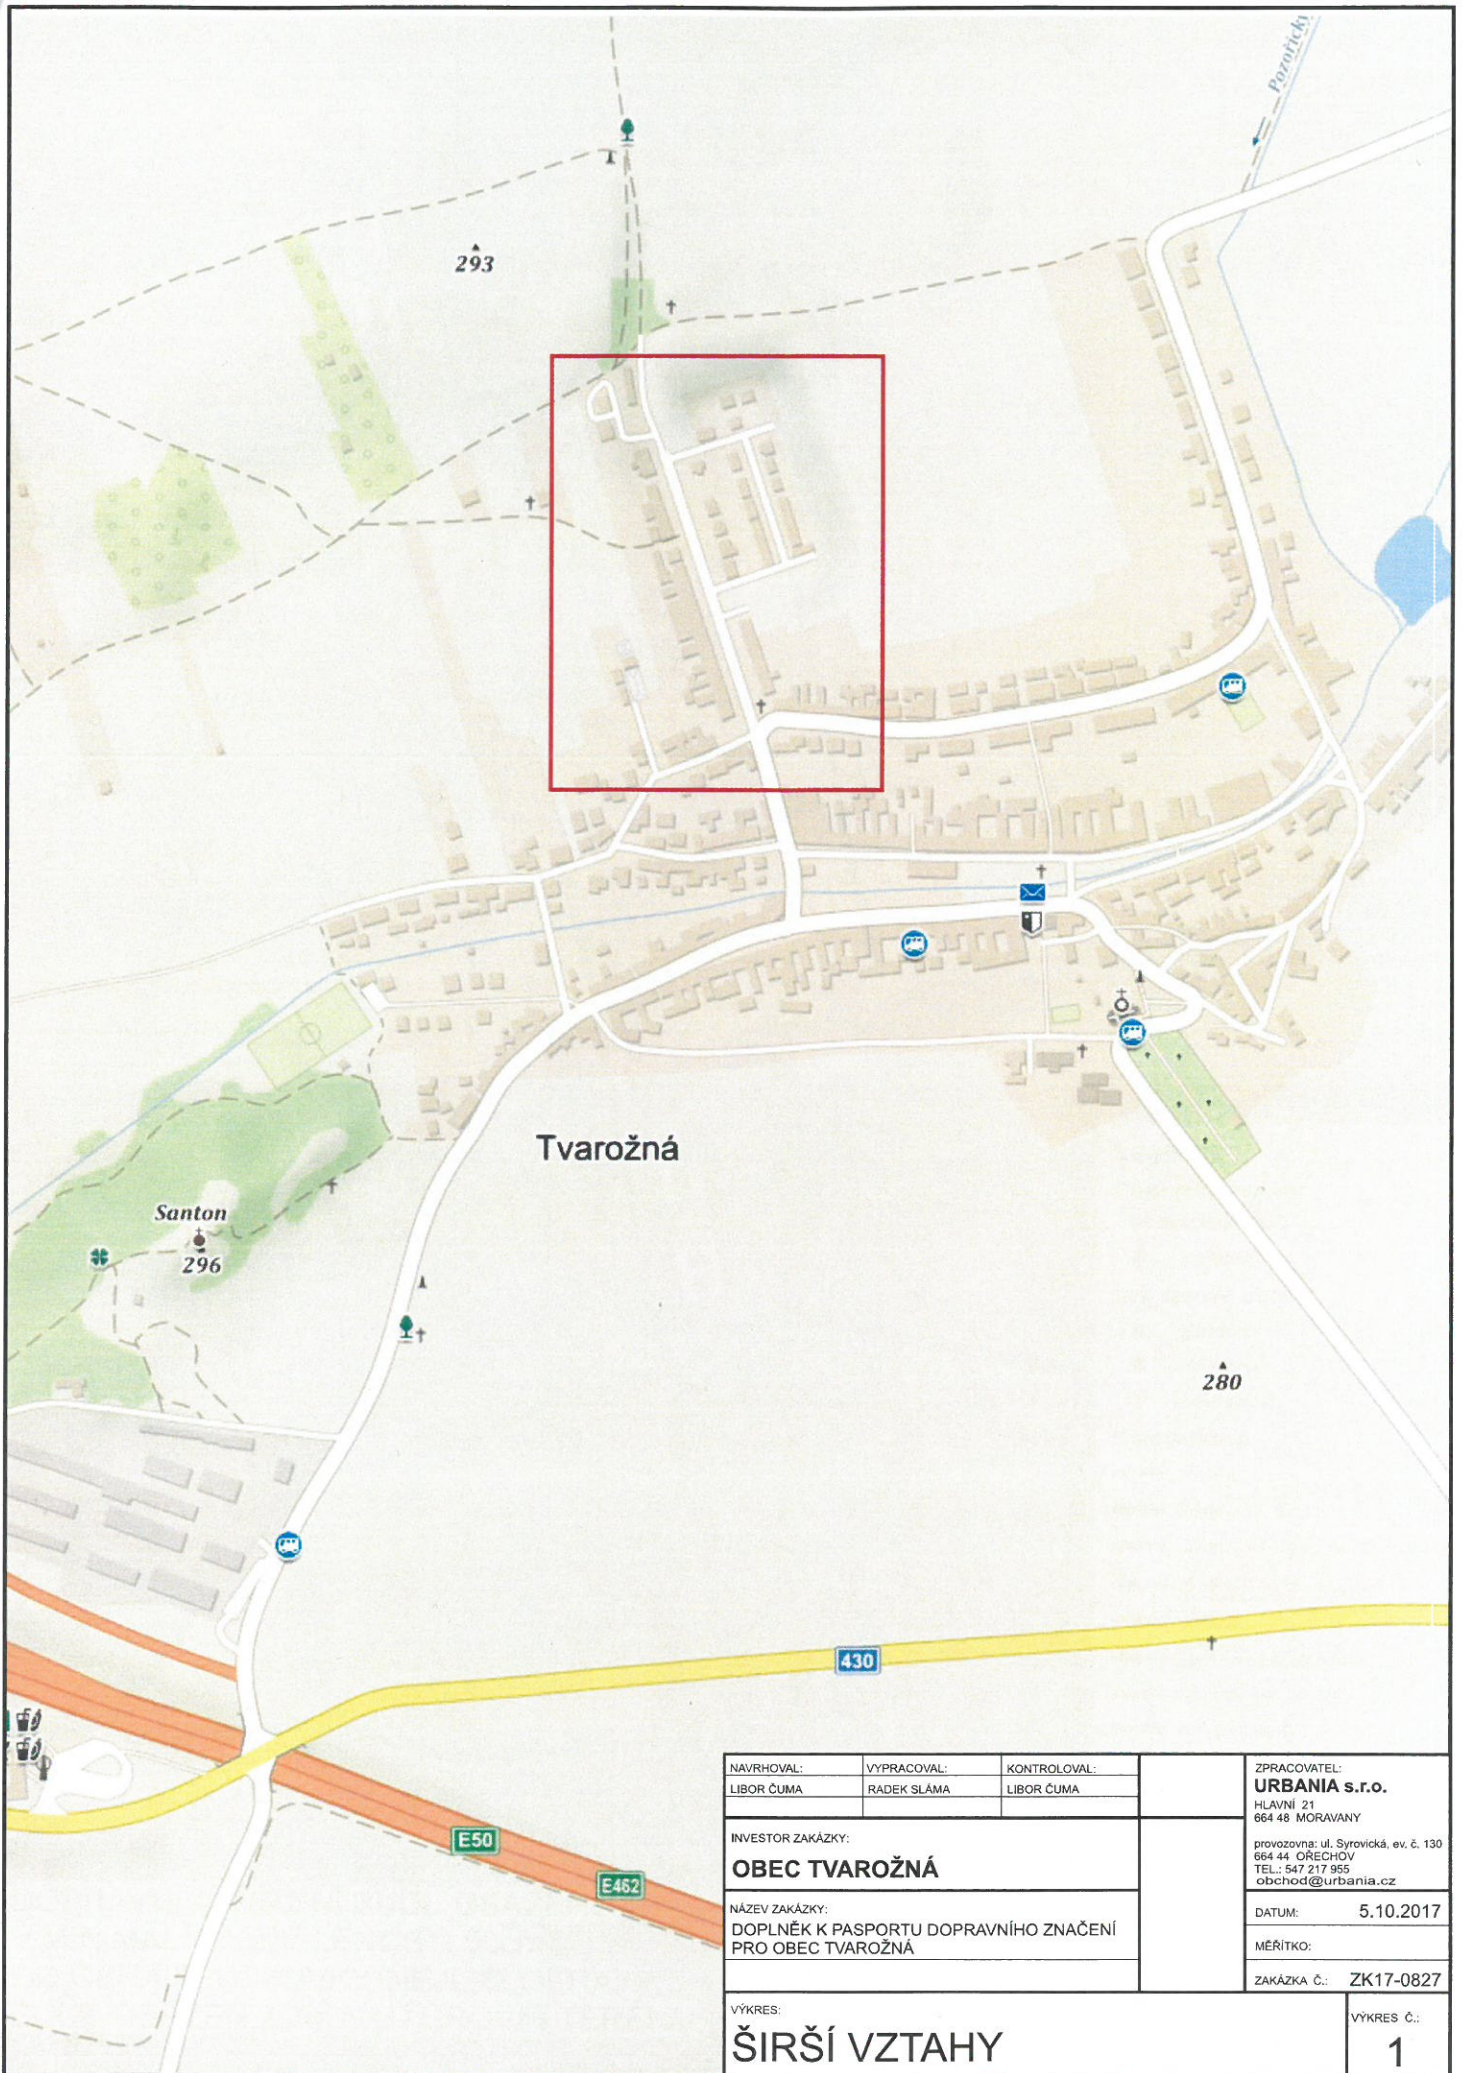

Tvarožná

Santon

293

296

280

430


E50

E462

NAVRHOVAL: LIBOR ČUMA	VYPRACOVAL: RADEK SLÁMA	KONTROLOVAL: LIBOR ČUMA	ZPRACOVATEL: URBANIA s.r.o. HLAVNÍ 21 664 48 MORAVANY provozovna: ul. Syrovická, ev. č. 130 664 44 OŘECHOV TEL.: 547 217 955 obchod@urbania.cz
INVESTOR ZAKÁZKY: OBEC TVAROŽNÁ			DATUM: 5.10.2017
NÁZEV ZAKÁZKY: DOPLNĚK K PASPORTU DOPRAVNÍHO ZNAČENÍ PRO OBEC TVAROŽNÁ			MĚŘÍTKO:
			ZAKÁZKA Č.: ZK17-0827

VÝKRES:
ŠIRŠÍ VZTAHY

VÝKRES Č.:
1

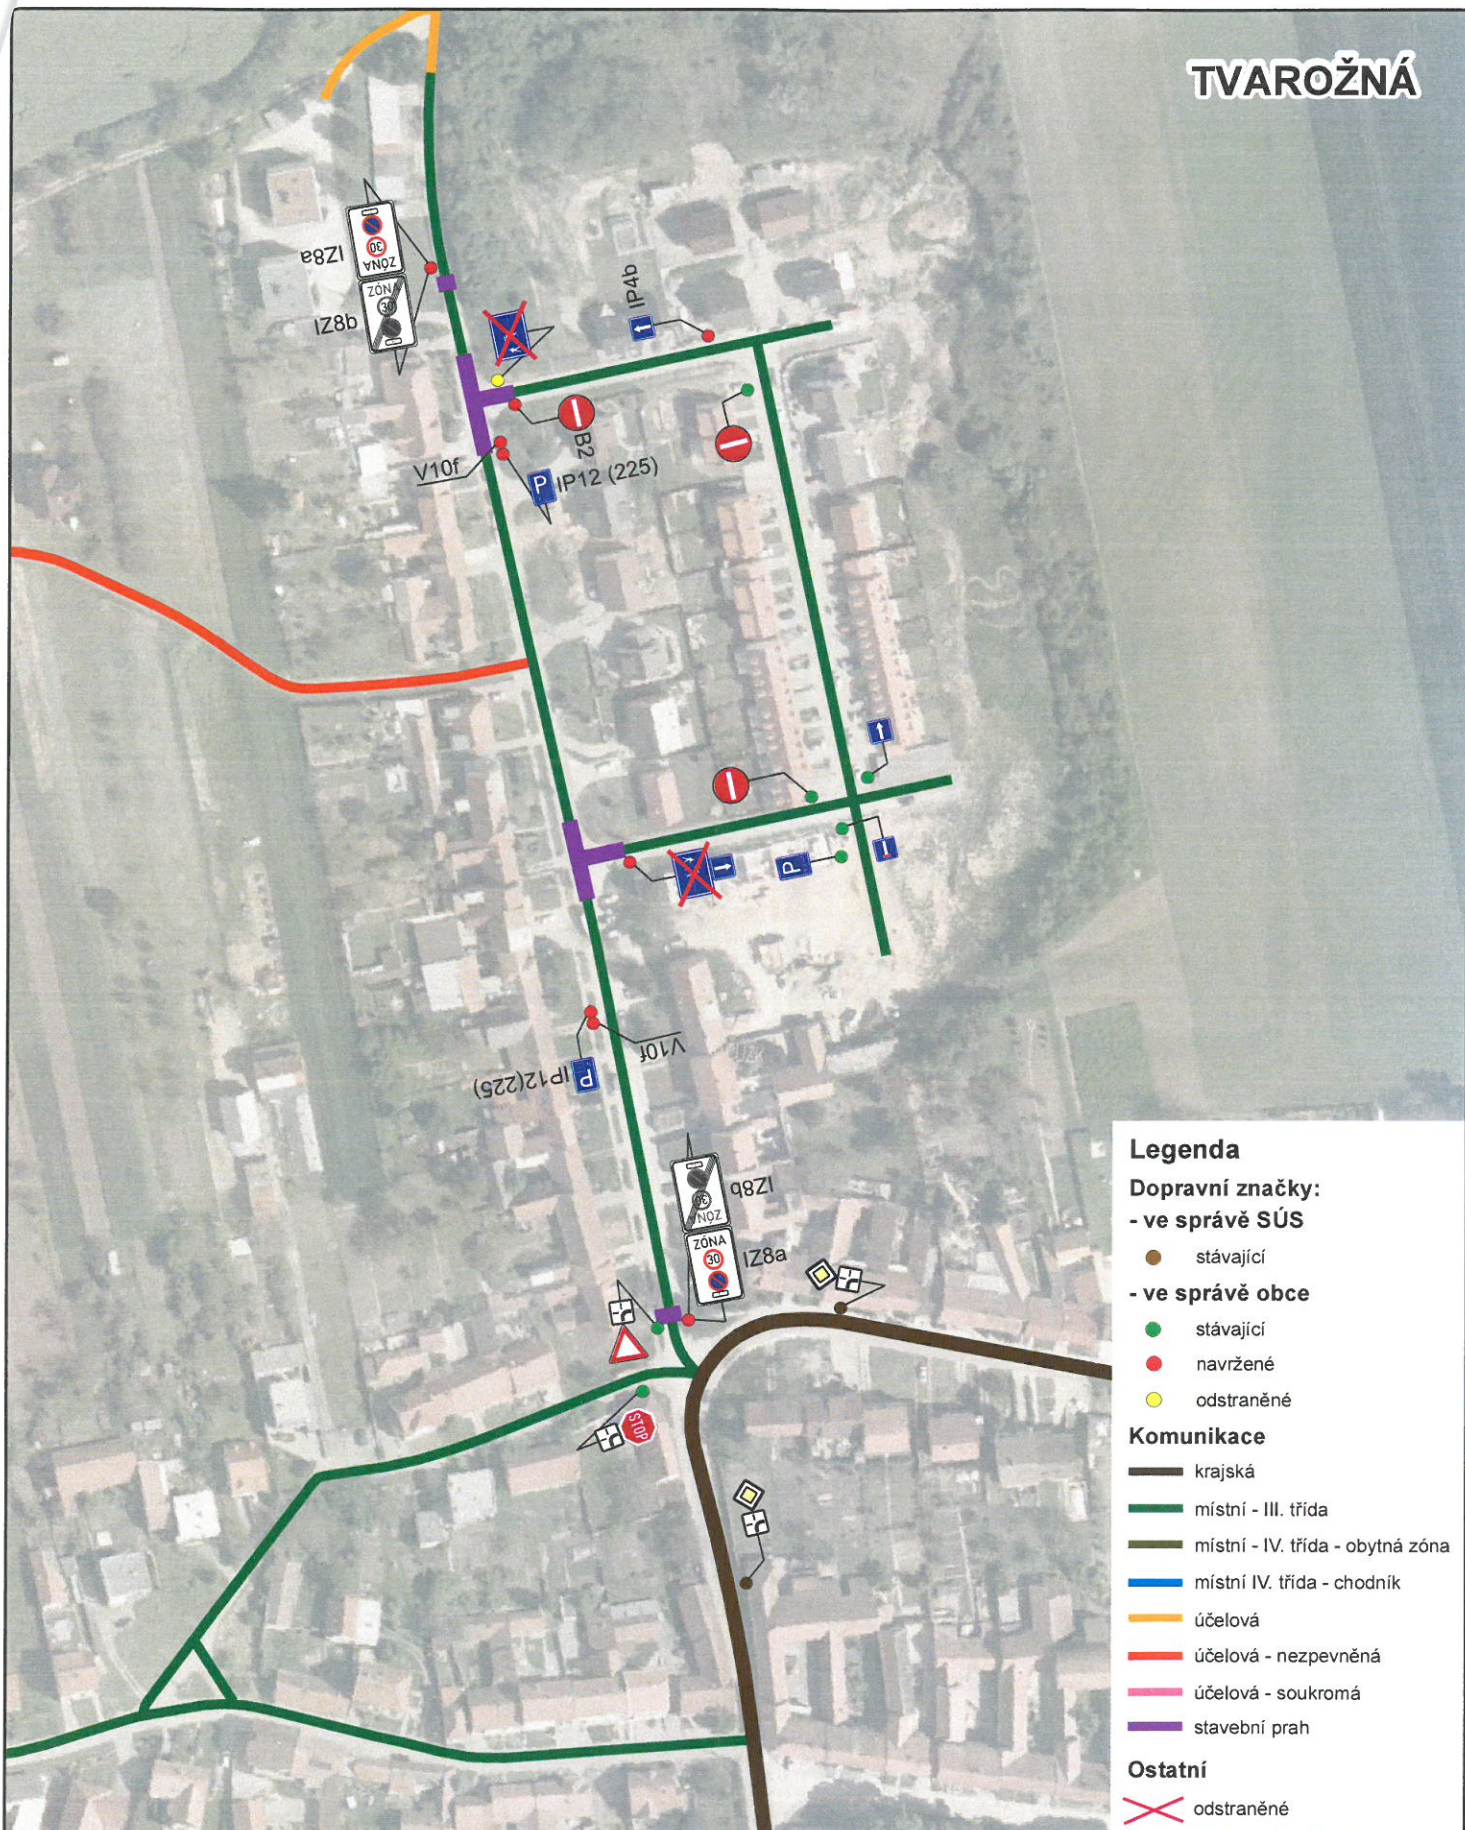

Legenda

Dopravní značky:

- ve správě SÚS

● stávající

- ve správě obce

● stávající

● navržené

● odstraněné

Komunikace

— krajská

— místní - III. třída

— místní - IV. třída - obytná zóna

— místní IV. třída - chodník

— účelová

— účelová - nebezpečná

— účelová - soukromá

— stavební prah

Ostatní

✗ odstraněné

DOPRAVNÍ ZAŘÍZENÍ BUDE OSAZENO V MINIMÁLNÍ VZDÁLENOSTI 50cm OD OKRAJE VOZOVKY, NEJIŽŠÍ OKRAJ BUDE OSAZEN 2,2m NAD ÚROVNÍ TERÉNU.

NAVRHOVAL: LIBOR ČUMA	VYPRACOVAL: RADEK SLÁMA	KONTROLOVAL: LIBOR ČUMA	ZPRACOVATEL: URBANIA s.r.o. HLAVNÍ 21 664 48 MORAVANY provozovna: ul. Sýrovická ev.č. 130 664 44 OŘECHOV TEL.: 547 217 955 obchod@urbania.cz
INVESTOR ZAKÁZKY: OBEC TVAROŽNÁ			
NÁZEV ZAKÁZKY: DOPLNĚK PASPORTU DOPRAVNÍHO ZNAČENÍ PRO OBEC TVAROŽNÁ			
OBSAH VÝKRESU: NÁVRHOVÝ STAV DOPRAVNÍHO ZNAČENÍ			

