


**časový harmonogram pro realizaci (přesné doplnění před akcí):**

- Schéma 1 - TVAROŽNÁ - II/ 430- uzavírka obce.....Mont. DZ So 3.12. 10.00 hod. - 17.00 hod.  
 Schéma 2 - SIVICE-POZOŘICE-KOVALOVICE - Detail k schéma 1 Tvarožná  
 Schéma 3 - JIŘÍKOVICE - parkování vozidel na III/4174.....Mont. DZ So 3.12. 10.00 hod.- 17.00 hod.  
 Schéma 4 - ROHLENKA - změna režimu na „Parkovišti, .....Mont. DZ So 3.12. 10.00 hod. - 17.00 hod.  
 Schéma 5 - ŽURÁŇ - silnice II/430.....Mont. DZ Pá 2.12. 16.30 hod. - 19.00 hod.

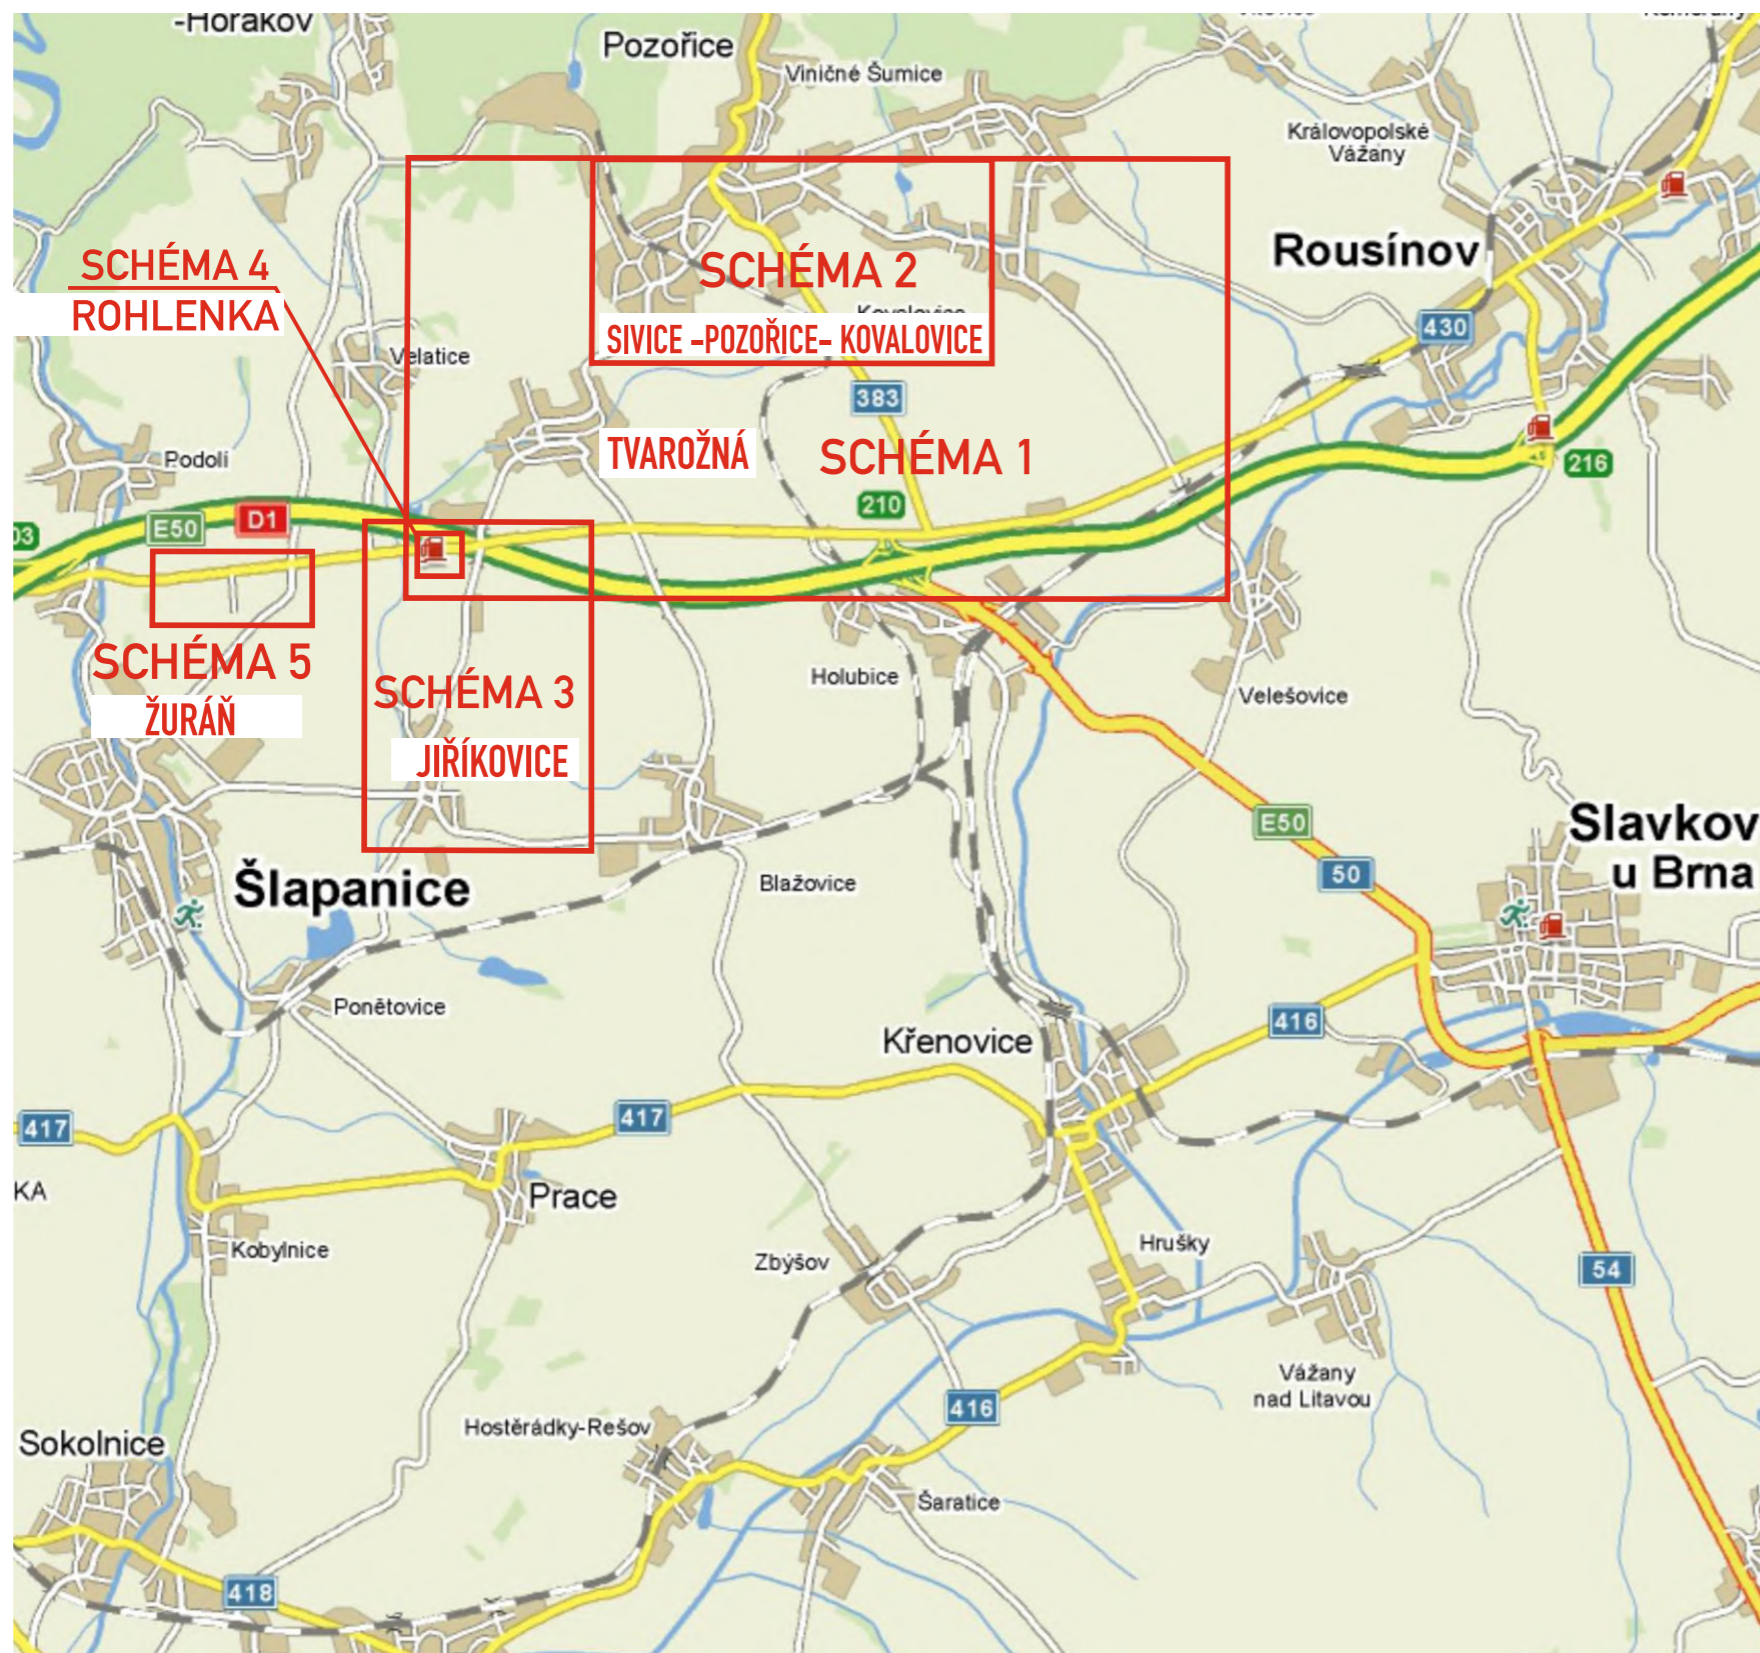

**Termín: 2.12.-3.12. 2022  
(Pátek,sobota,)**


VYPRACOVAL : Končelík Jiří ml.		
Kontroloval : Ing. Končelík Jiří		
obsah schématu :		kontakt :
<b>PŘECHODNÉ DOPRAVNÍ ZNAČENÍ</b>		SIGNEX, spol. s r.o., Holzova,138, 627 00 Brno Tel.: 545 226 021-4 , mistr: tel.: 602 58 23 25 Služba mimo pracovní dobu: tel.: 602 571 312 email: signexbrno@seznam.cz
místo akce/název :		číslo objednávky / datum :
<b>Dopravní opatření k BITVĚ TŘÍ CÍSAŘŮ</b>		č.o.220594/21.10.22
		číslo schématu : <b>0</b>

# Bitva tří císařů u Slavkova 2022

## Schéma 2 SIVICE-POZOŘICE-KOVALOVICE

VARIANTA „B„ - objízdňá trasa  
za nepříznivého počasí - silnice III/3836-Kovalovice


## TVAROŽNÁ

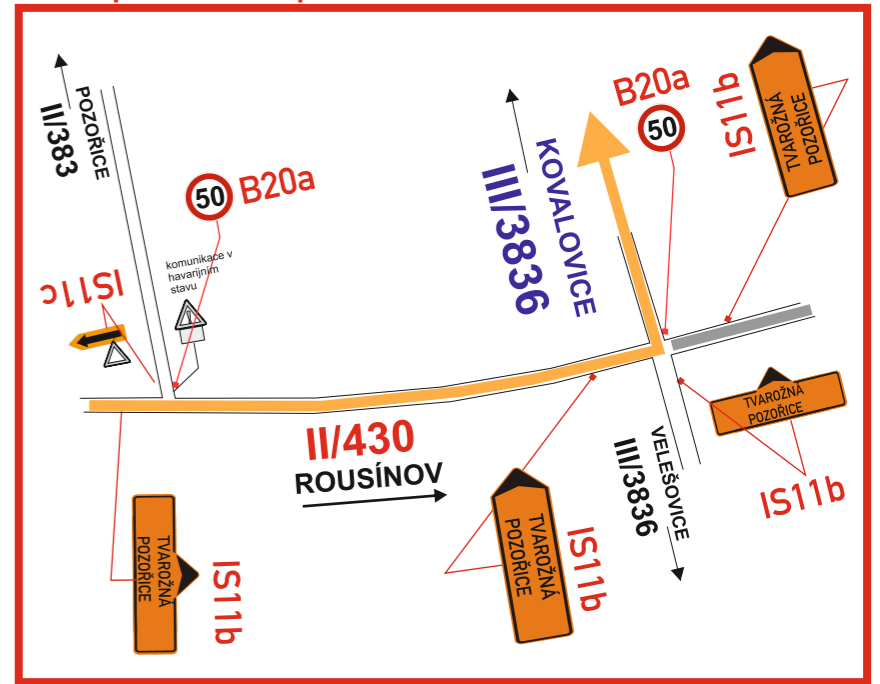

## SANTON


VARIANTA „A„ - objízdňá trasa  
za příznivého počasí -  
- silnice II/383-Pozořice

## Schéma 4 ROHLENKA

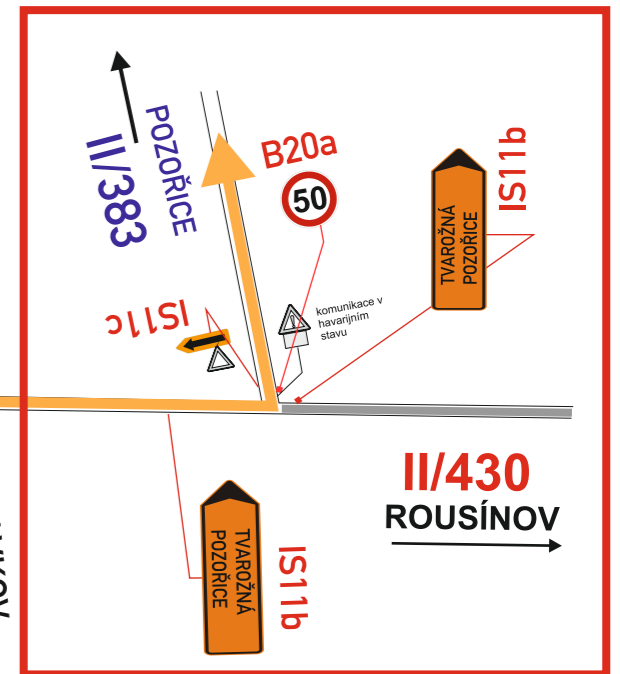

## II/430

## Schéma 3 Jiříkovice

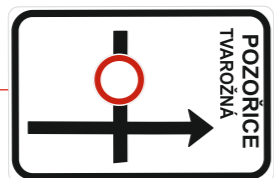

Legenda značení ve schématu /barva popisu :



- Přenosné DZ :
- Stávající DZ :
- Stávající DZ zakrýt / zrušit :

**Termín: SOBOTA 3.12. 2022**  
(od 10.00 hod.)

místo akce/název :	číslo objednávky / datum :
Dopravní opatření k BITVĚ TŘÍ CÍSAŘŮ TVAROŽNÁ	č.o.220594/21.10.22
	číslo schématu : 1

**VARIANTA „A„ - objízdná trasa  
za příznivého počasí - silnice II/383-Pozořice**

**VARIANTA „B„ - objízdná trasa  
za nepříznivého počasí - silnice III/3836-Kovalovice**

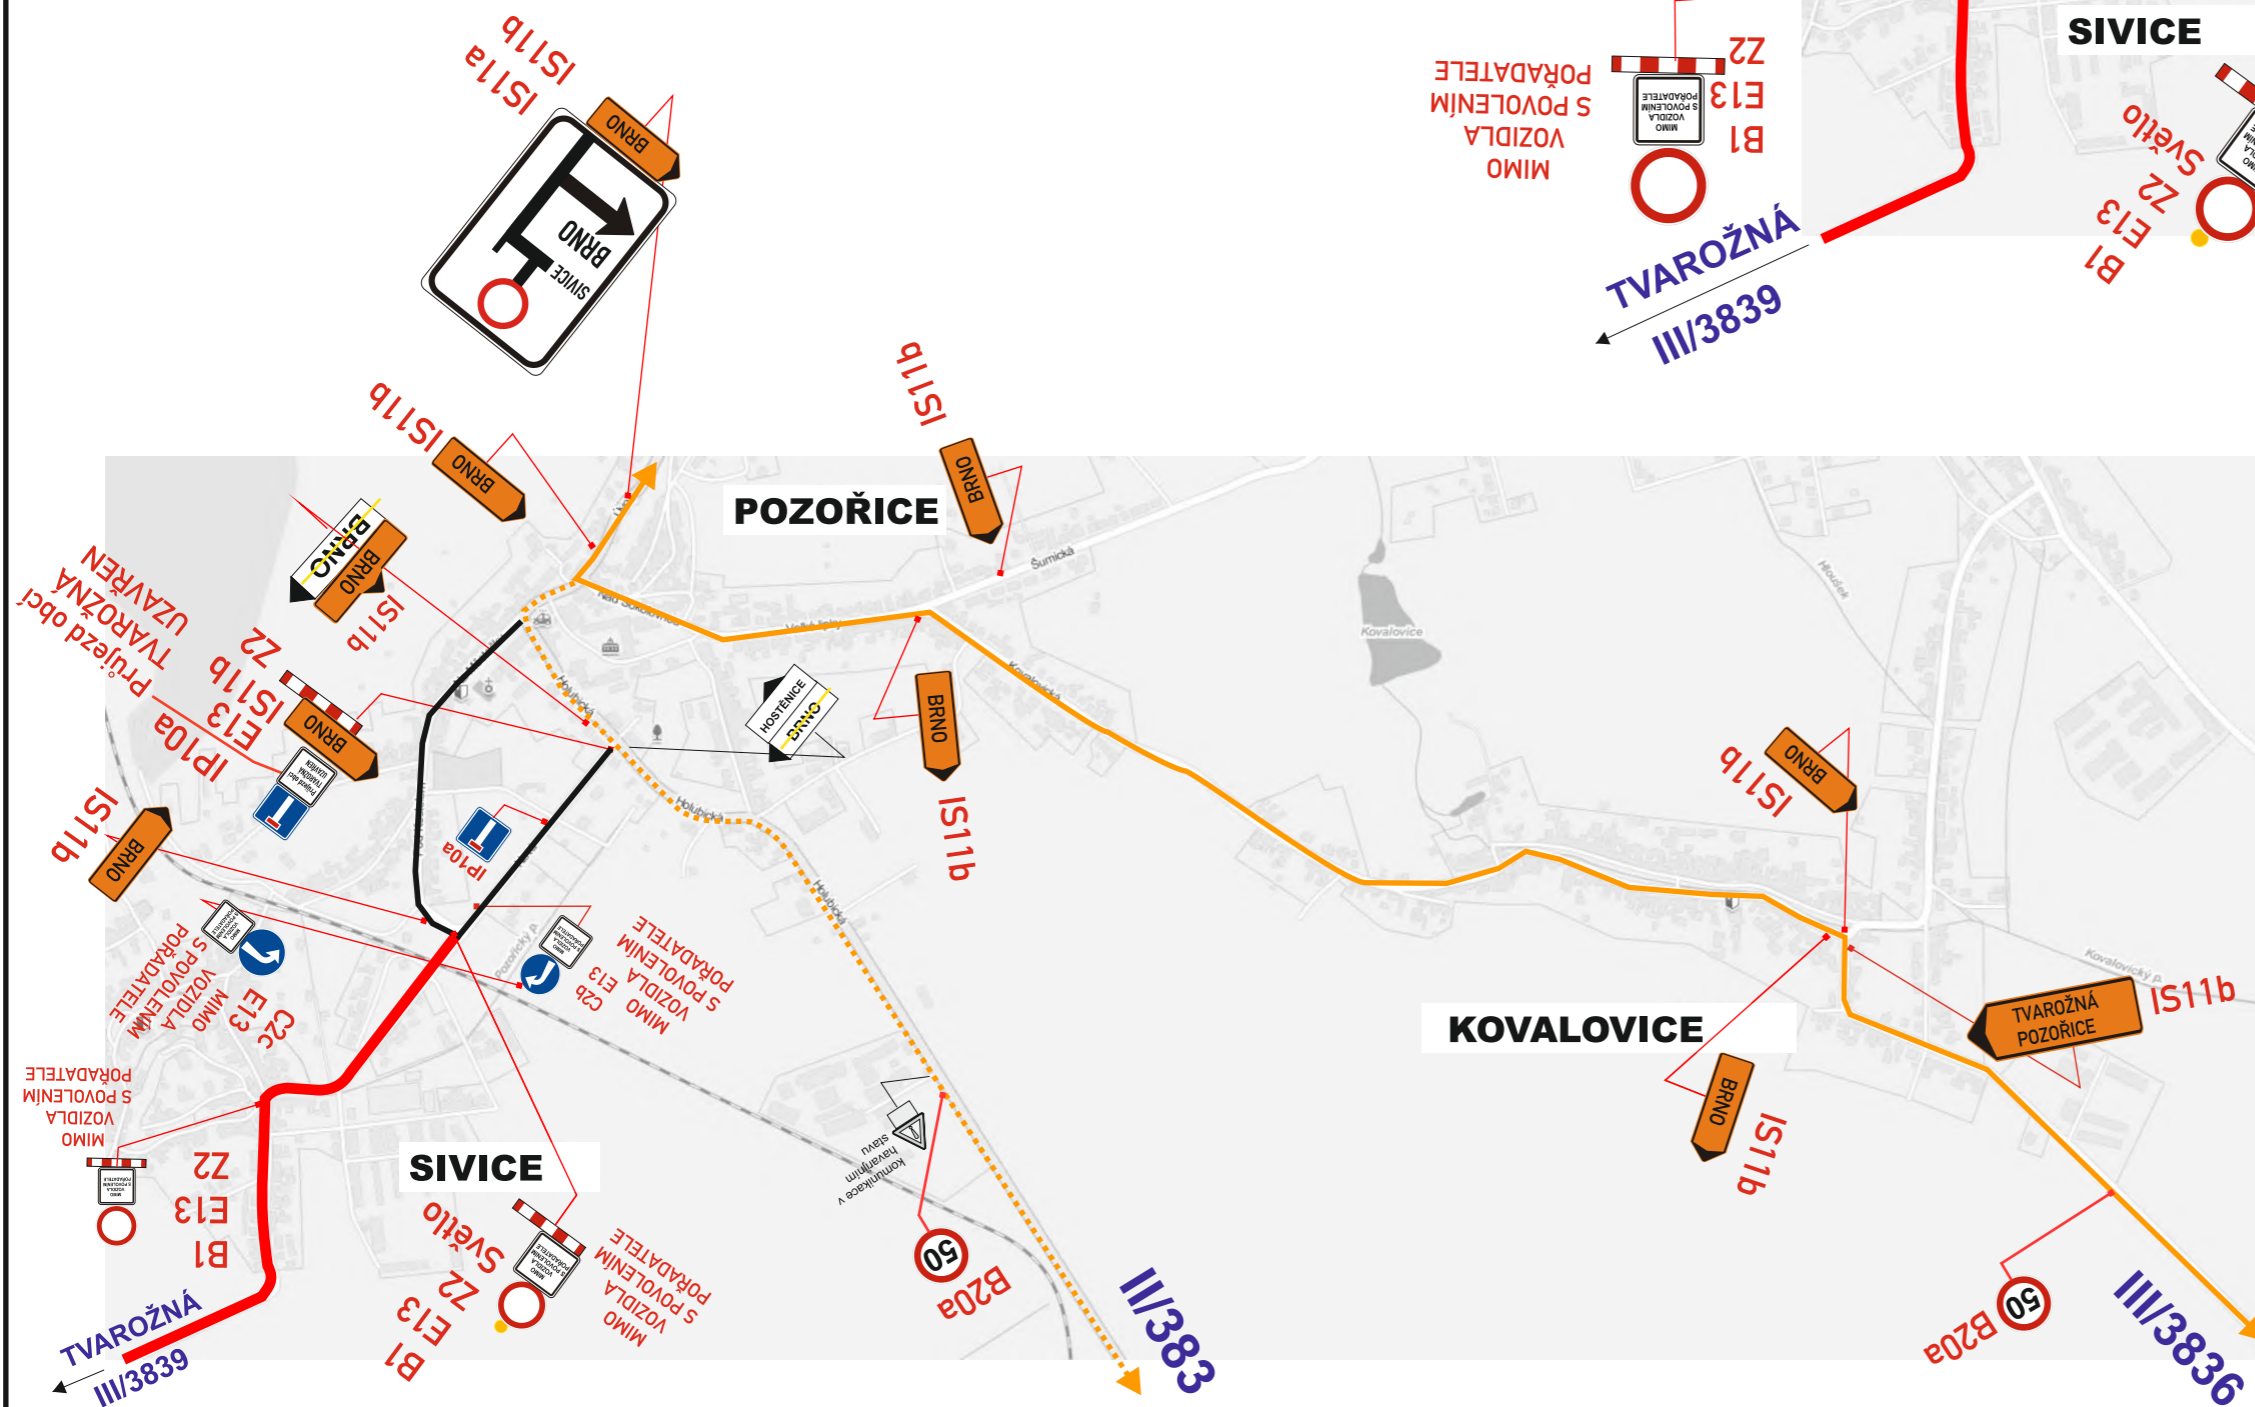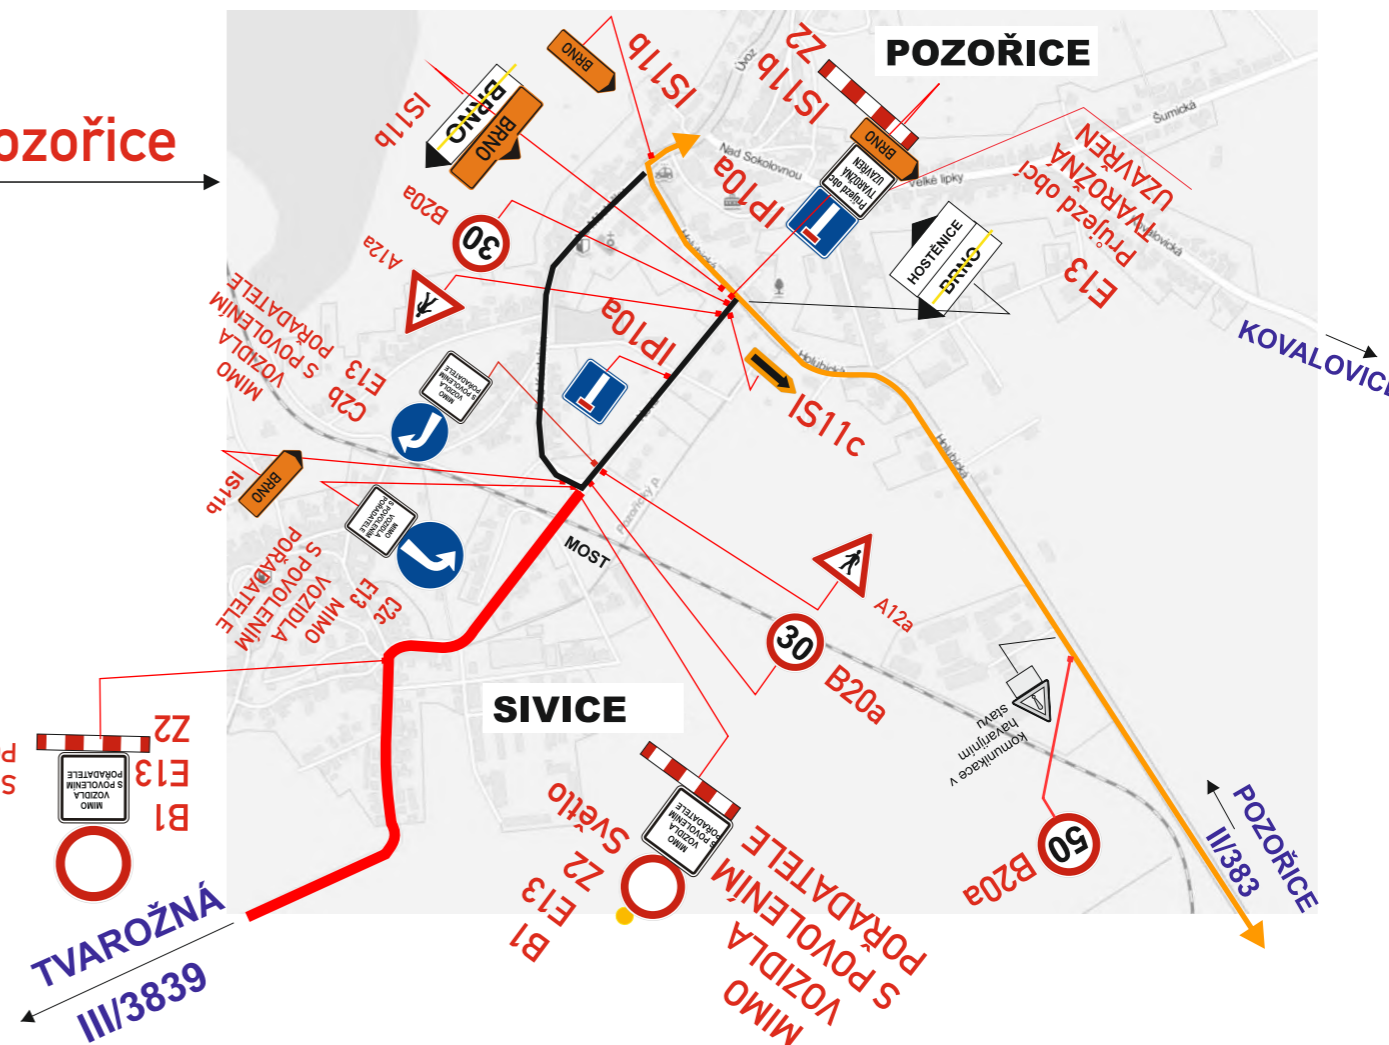

Legenda značení ve schématu /barva popisu :

- Přenosné DZ :
- Stávající DZ :
- Stávající DZ zakryt / zrušit :

**VARIANTA „A„ - objízdná trasa  
za příznivého počasí - silnice II/383-Pozořice**


**VARIANTA „B„ - objízdná trasa  
za nepříznivého počasí - silnice III/3836-Kovalovice**

**Bitva  
tří císařů  
u  
Slavkova  
2022**

**Termín: SOBOTA 3.12. 2022**


místo akce/název : Dopravní opatření k BITVĚ TŘÍ CÍSAŘŮ <b>SÍVCE - POZOŘICE- KOVALOVICE</b>	číslo objednávky / datum : č.o.220594/21.10.22 číslo schématu : <b>2</b>
--	---

# Schéma 1 TVAROŽNÁ

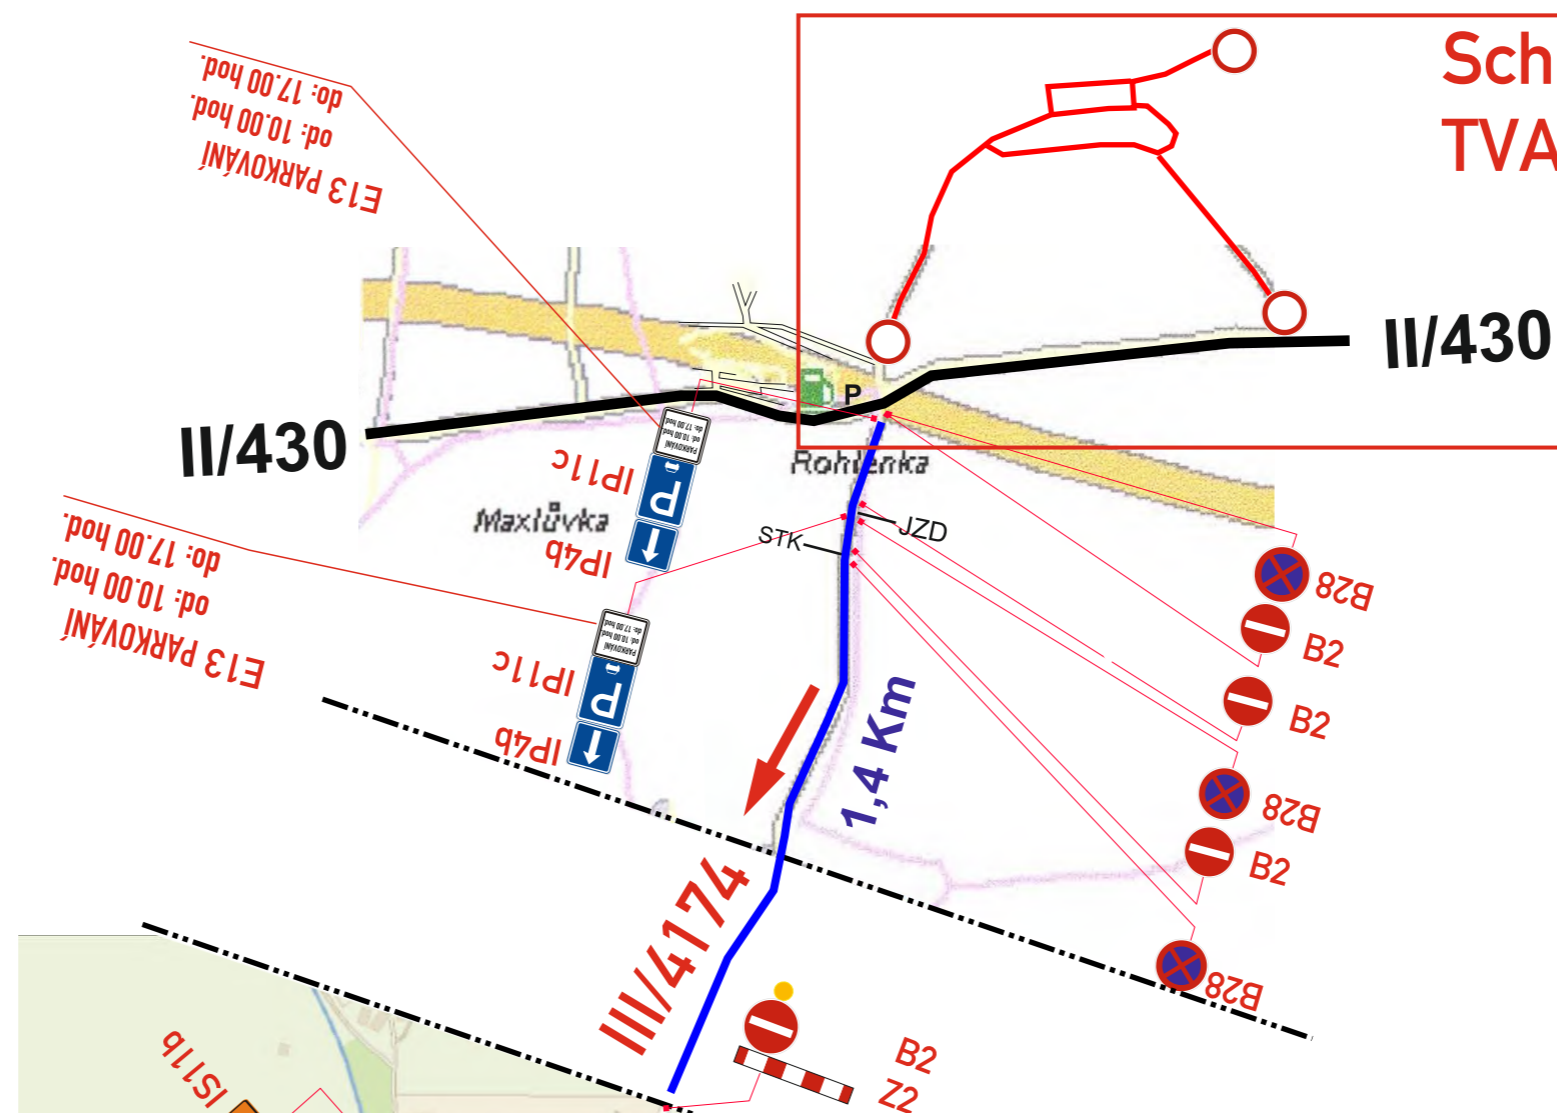

## Jiříkovice

Šlapanice  
BRNO

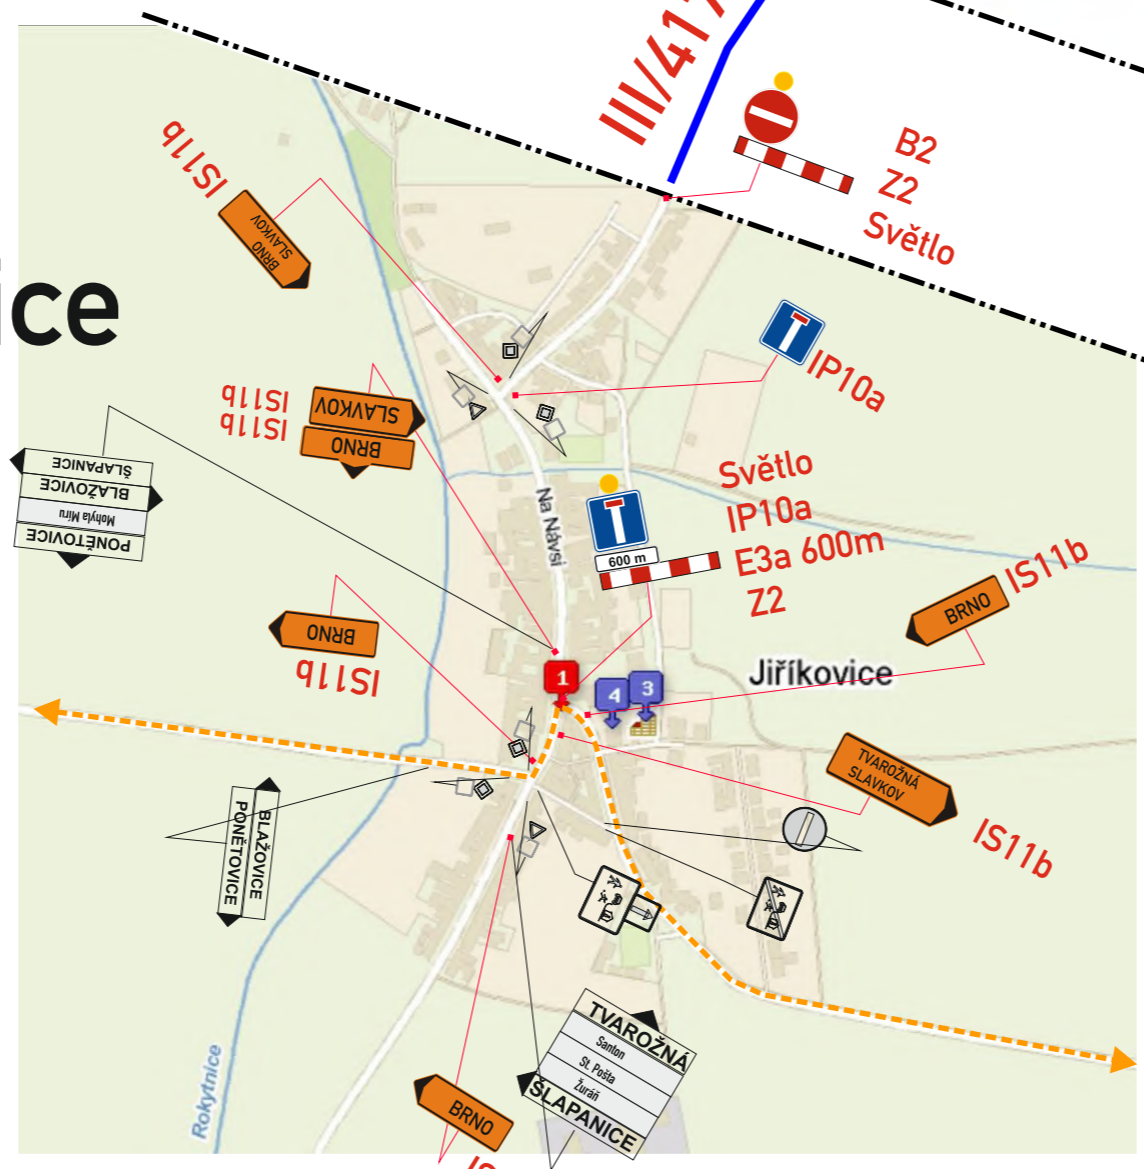

Změna dopravního režimu na sil. III/4174  
Parkování na sil. III/4174

Legenda značení ve schématu /barva popisu :

Přenosné DZ :	
Stávající DZ :	
Stávající DZ zakrýt / zrušit :	

**Bitva  
tří císařů  
u  
Slavkova  
2022**

**Termín: SOBOTA 3.12. 2022**

<b>místo akce/název :</b> Dopravní opatření k BITVĚ TŘÍ CÍSAŘŮ <b>JIŘÍKOVICE III/4174</b>	<b>číslo objednávky / datum :</b> č.o.220594/21.10.22 <b>číslo schématu :</b> <b>3</b>
--	---

# DETAIL ROHLENKA : B28-Osadit 7 dní předem

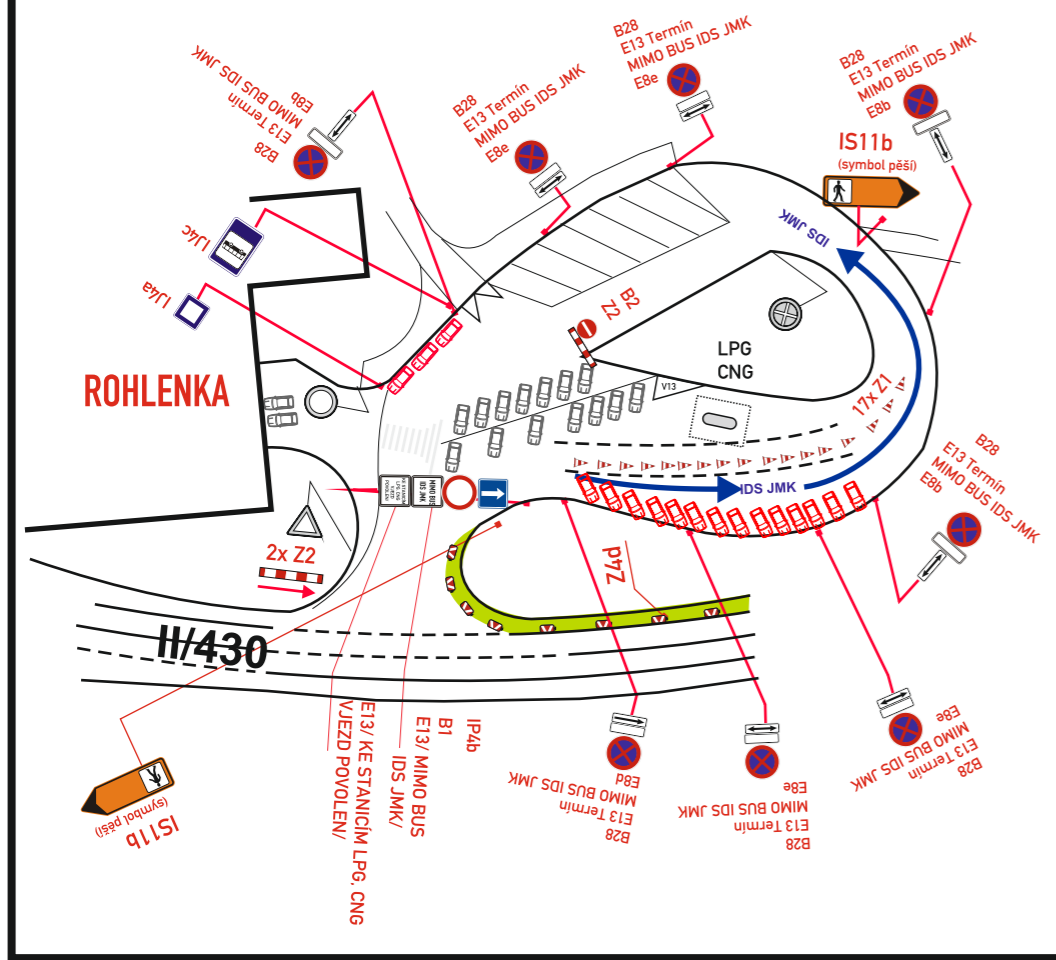


Schéma 1

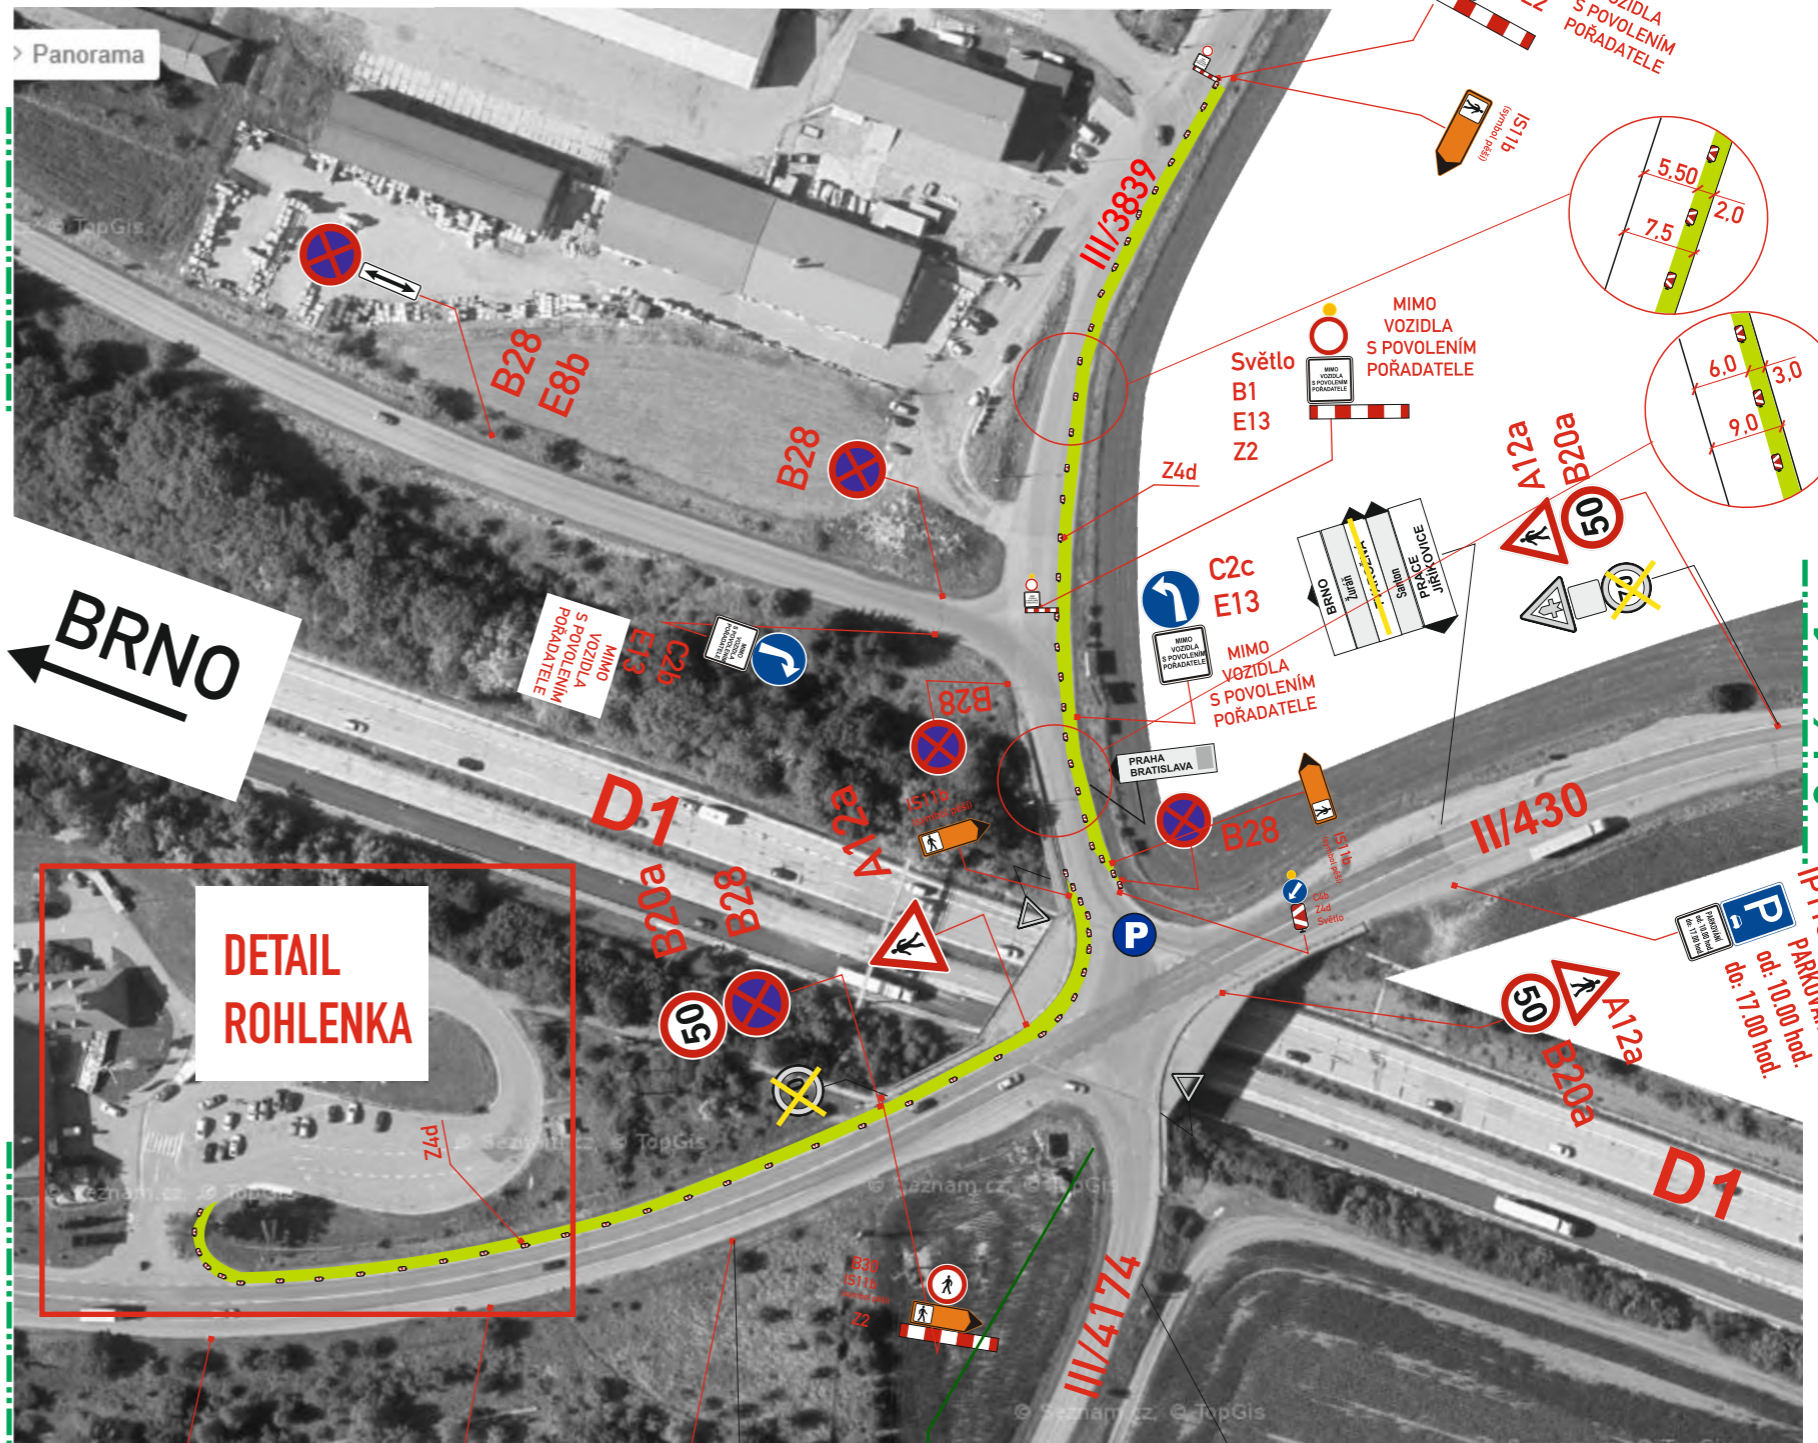


Schéma 1

BRNO  
II/430

DETAIL  
ROHLENKA

50 B20a  
B28

A12a

IS11b  
VÝŠKOV  
BRNO  
ŽURÁŇ  
VYŠKOV  
SLAVKOV  
St. Pošta  
Zámek Slavkov

Schéma 3  
Jířkovic

TVAROŽNÁ  
Santon  
BRNO  
Žuráň  
VYŠKOV  
SLAVKOV  
St. Pošta  
Zámek Slavkov

Bitva  
tří císařů  
u  
Slavkova  
2022

- Legenda značení ve schématu /barva popisu :
- Přenosné DZ :
  - Stávající DZ :
  - Stávající DZ zakryt / zrušit:


koridor pro pěší k tribuně :

Termín: SOBOTA 3.12. 2022

místo akce/název : Dopravní opatření k BITVĚ TŘÍ CÍSAŘŮ Změna režimu na parkovišti „ROHLENKA“, pro BUS IDS JMK	číslo objednávky / datum : č.o.220594/21.10.22
	číslo schématu : 4

← BRNO

II/430

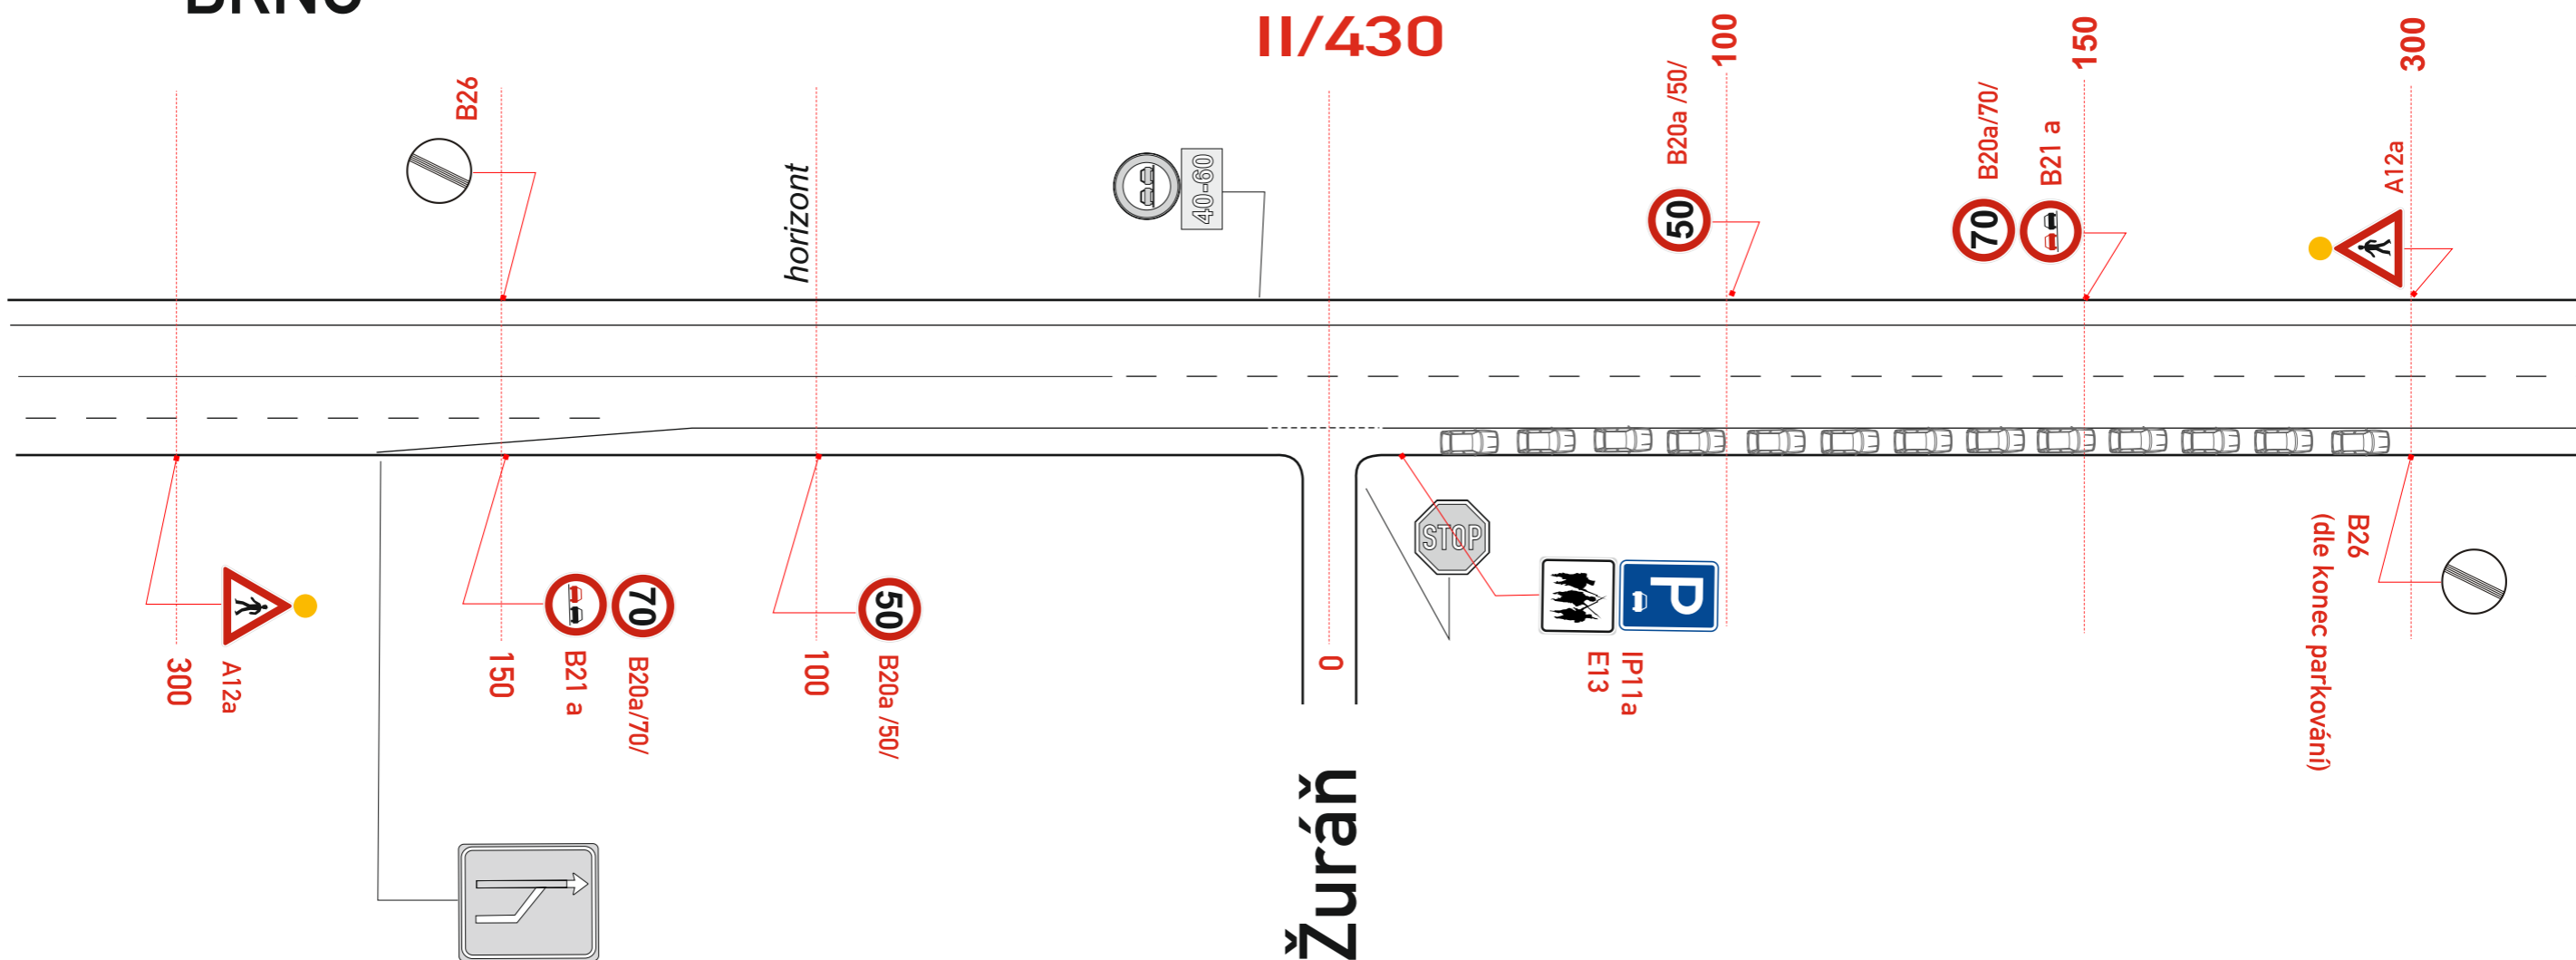

Bitva  
tří císařů  
u  
Slavkova  
2022

**Termín: PÁTEK 2.12. 2022**

(předpoklad : 16.30-19.00 hod.)

Legenda značení ve schématu /barva popisu :

Přenosné DZ :	
Stávající DZ :	
Stávající DZ zakrýt / zrušit:	

- Dopravní omezení na sil. II/430
- Parkování na sil. II/430

místo akce/název :	číslo objednávky / datum :
Dopravní opatření k BITVĚ TŘÍ CÍSAŘŮ <b>ŽURÁŇ</b>	č.o.220594/21.10.22
	číslo schématu : <b>5</b>