


časový harmonogram pro realizaci (přesné doplnění před akcí):

- Schéma 1 - TVAROŽNÁ - II/ 430- uzavírka obce.....Mont. DZ So 2.12. 10.00 hod. - 17.00 hod.
 Schéma 2 - SIVICE-POZOŘICE-KOVALOVICE - Detail k schéma 1 Tvarožná
 Schéma 3 - JIŘÍKOVICE - parkování vozidel na III/4174.....Mont. DZ So 2.12. 10.00 hod.- 17.00 hod.
 Schéma 4 - ROHLENKA - změna režimu na „Parkovišti,Mont. DZ So 2.12. 10.00 hod. - 17.00 hod.
 Schéma 5 - ŽURÁŇ - silnice II/430.....Mont. DZ Pá 1.12. 16.30 hod. - 19.00 hod.

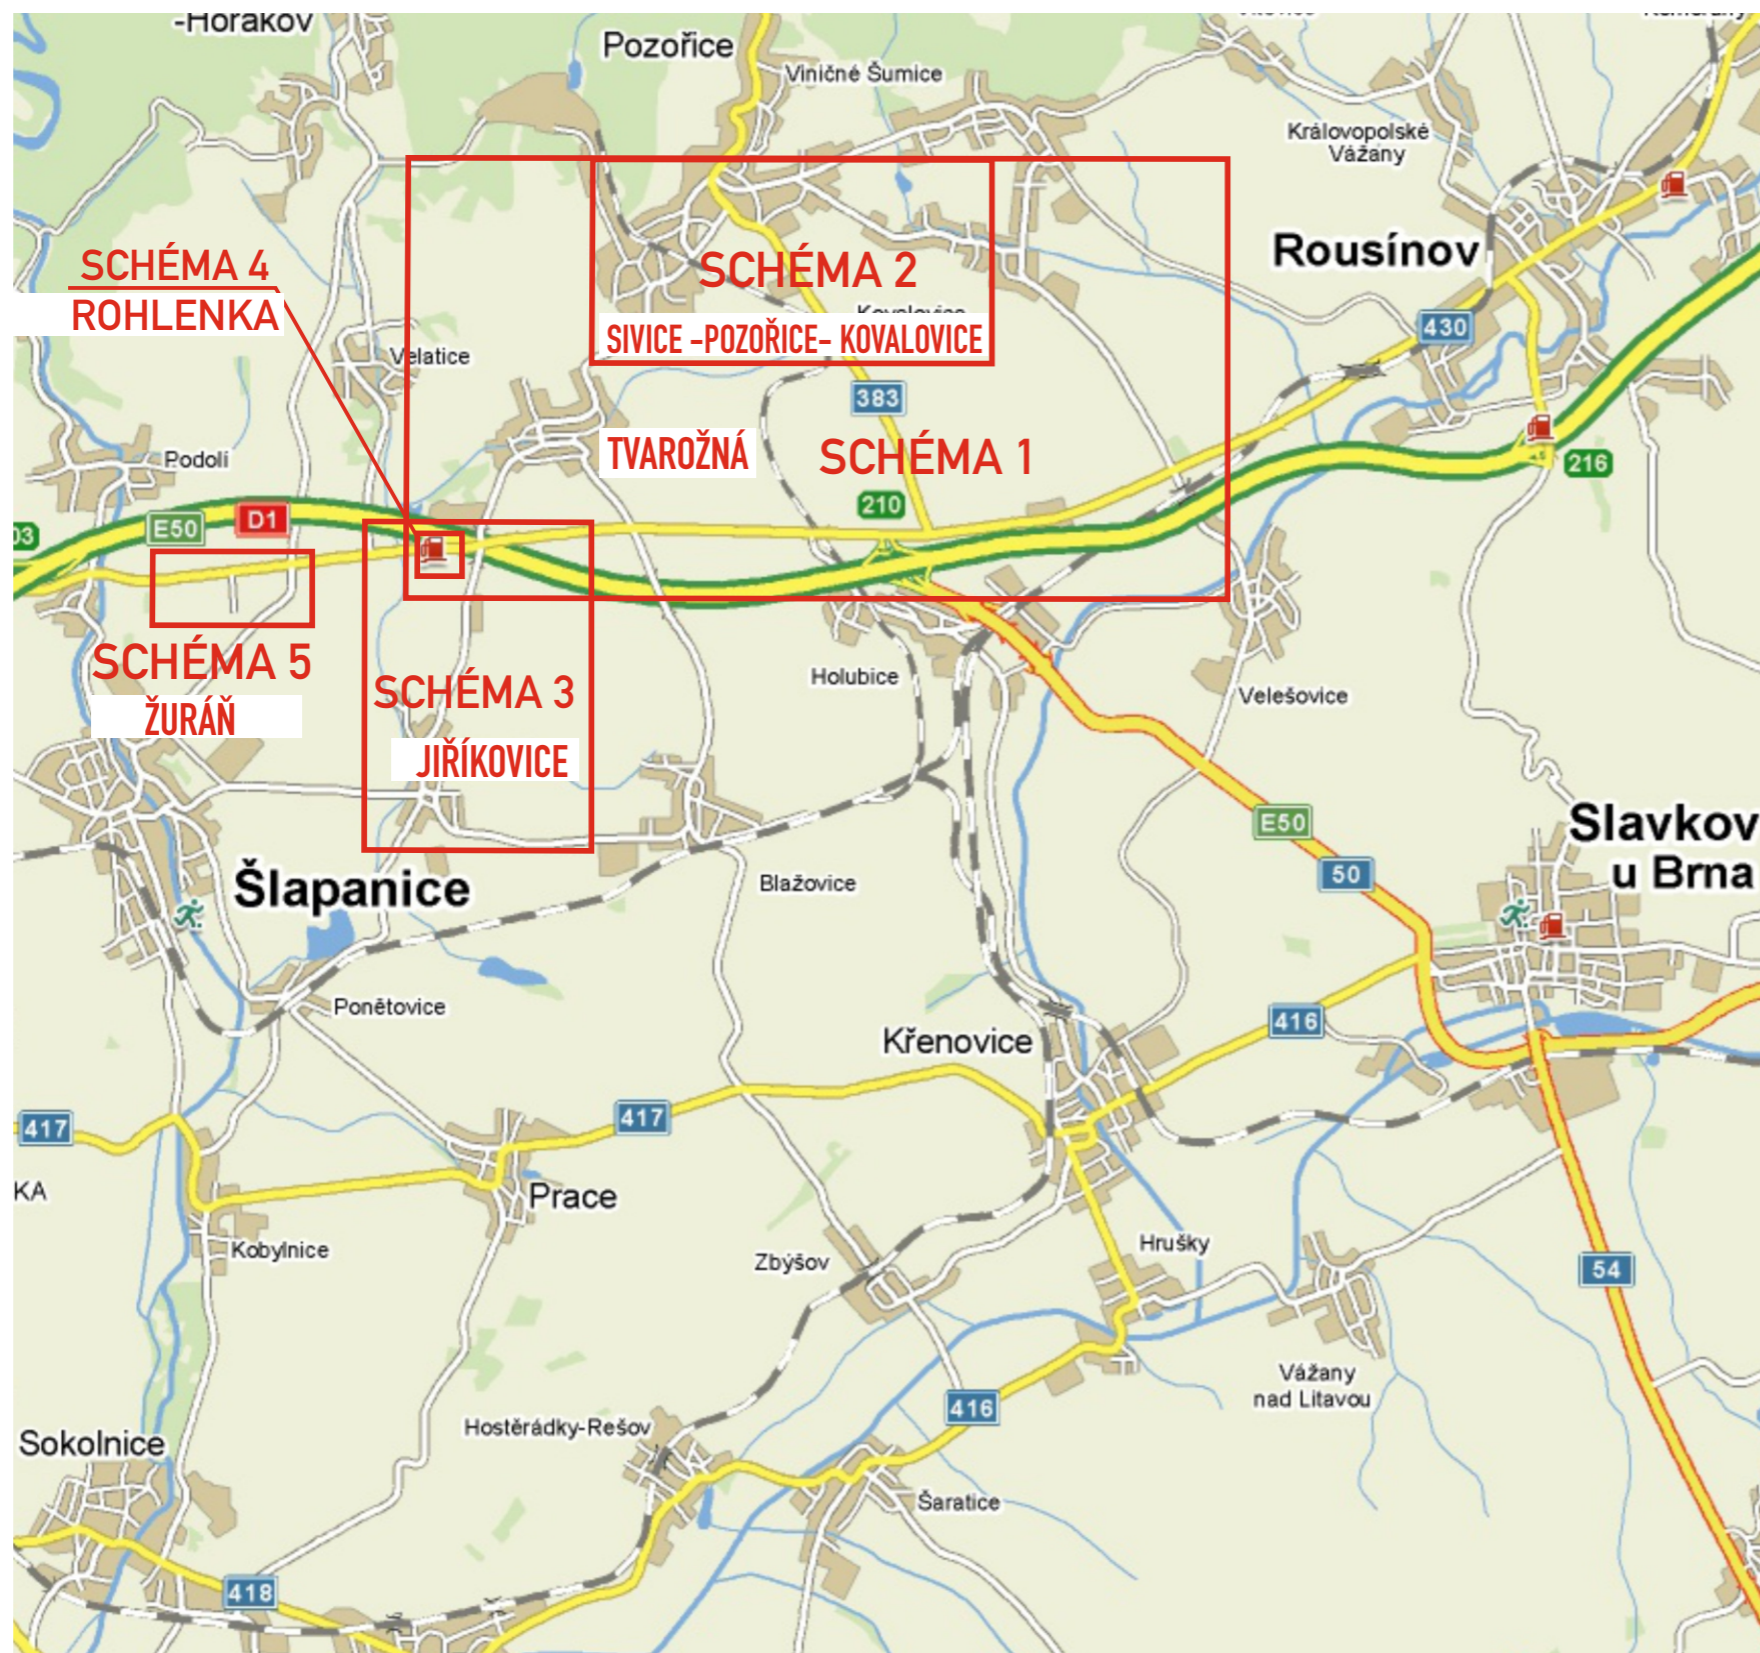

POLICIE ČESKÉ REPUBLIKY
 Územní odbor Brno-venkov
 Dopravní inspektorát, pracoviště dopravního inženýrství

Odsouhlaseno dne: 31. 10. 2023
 Pod č.j.: KRPB- 216808-2 /ČJ-2023 -0603DI -PET
~~v kontextu č.j.: KRPB /ČJ 20 0603DI~~

Dle § zák. č. 13/1997 Sb.
 § 77/2b zák. č. 361/2000 Sb.


Termín: 1.12.-2.12. 2023
(Pátek,sobota,)

VYPRACOVAL : Končelík Jiří ml.		
KONTRLOVAL : Ing. Končelík Jiří		
obsah schématu :		kontakt :
PŘECHODNÉ DOPRAVNÍ ZNAČENÍ		SIGNEX, spol. s r.o., Holzova,138, 627 00 Brno Tel.: 545 226 021-4 , mistr: tel.: 602 58 23 25 Služba mimo pracovní dobu: tel.: 602 571 312 email: signexbrno@seznam.cz
místo akce/název :		číslo objednávky / datum :
Dopravní opatření k BITVĚ TŘÍ CÍSAŘŮ		č.o.230571/23.10.23
		číslo schématu : 0

Bitva tří císařů u Slavkova 2023

Schéma 2 SIVICE-POZOŘICE-KOVALOVICE

VARIANTA „B„ - objízdná trasa
za nepříznivého počasí - silnice III/3836-Kovalovice

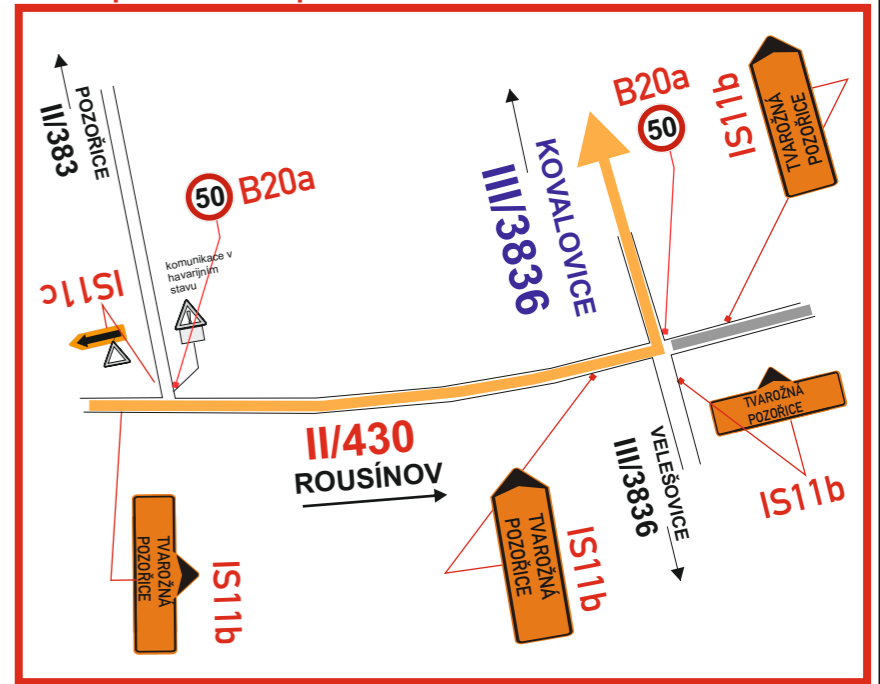

TVAROŽNÁ

SANTON

Schéma 4 ROHLENKA

VARIANTA „A„ - objízdná trasa
za příznivého počasí -
- silnice II/383-Pozořice


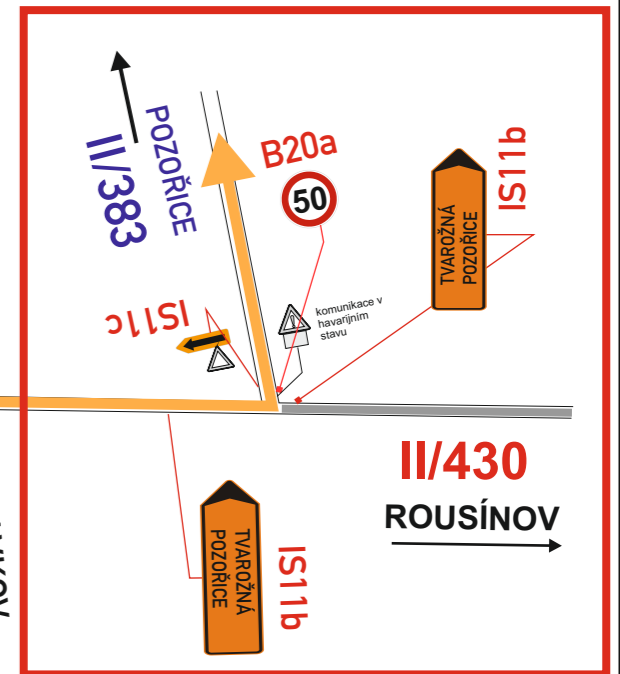


Schéma 3 Jiříkovice

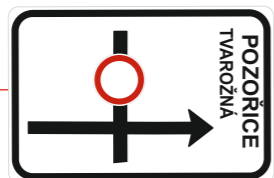

II/430


Legenda značení ve schématu /barva popisu :

- Přenosné DZ :
- Stávající DZ :
- Stávající DZ zakrýt / zrušit:


Termín: SOBOTA 2.12. 2023
(od 10.00 hod.)

místo akce/název :	číslo objednávky / datum :
Dopravní opatření k BITVĚ TŘÍ CÍSAŘŮ TVAROŽNÁ	č.o.230571/23.10.23
	číslo schématu : 1

Schéma 1 TVAROŽNÁ

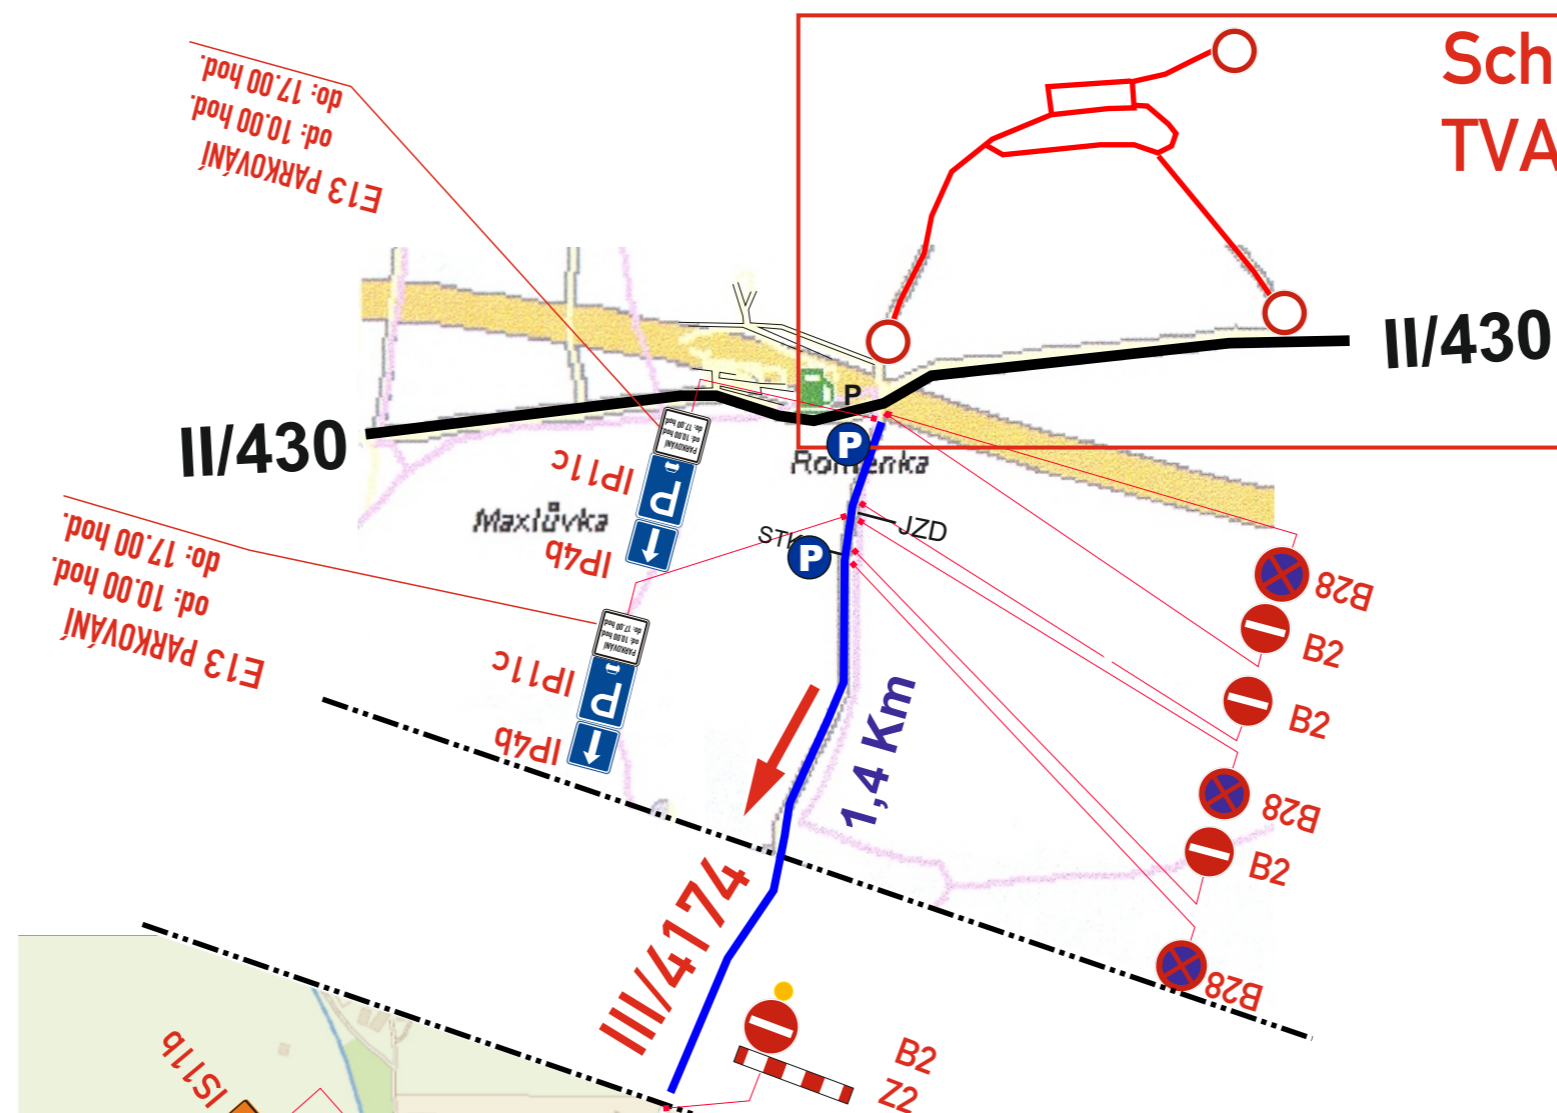

Jiříkovice

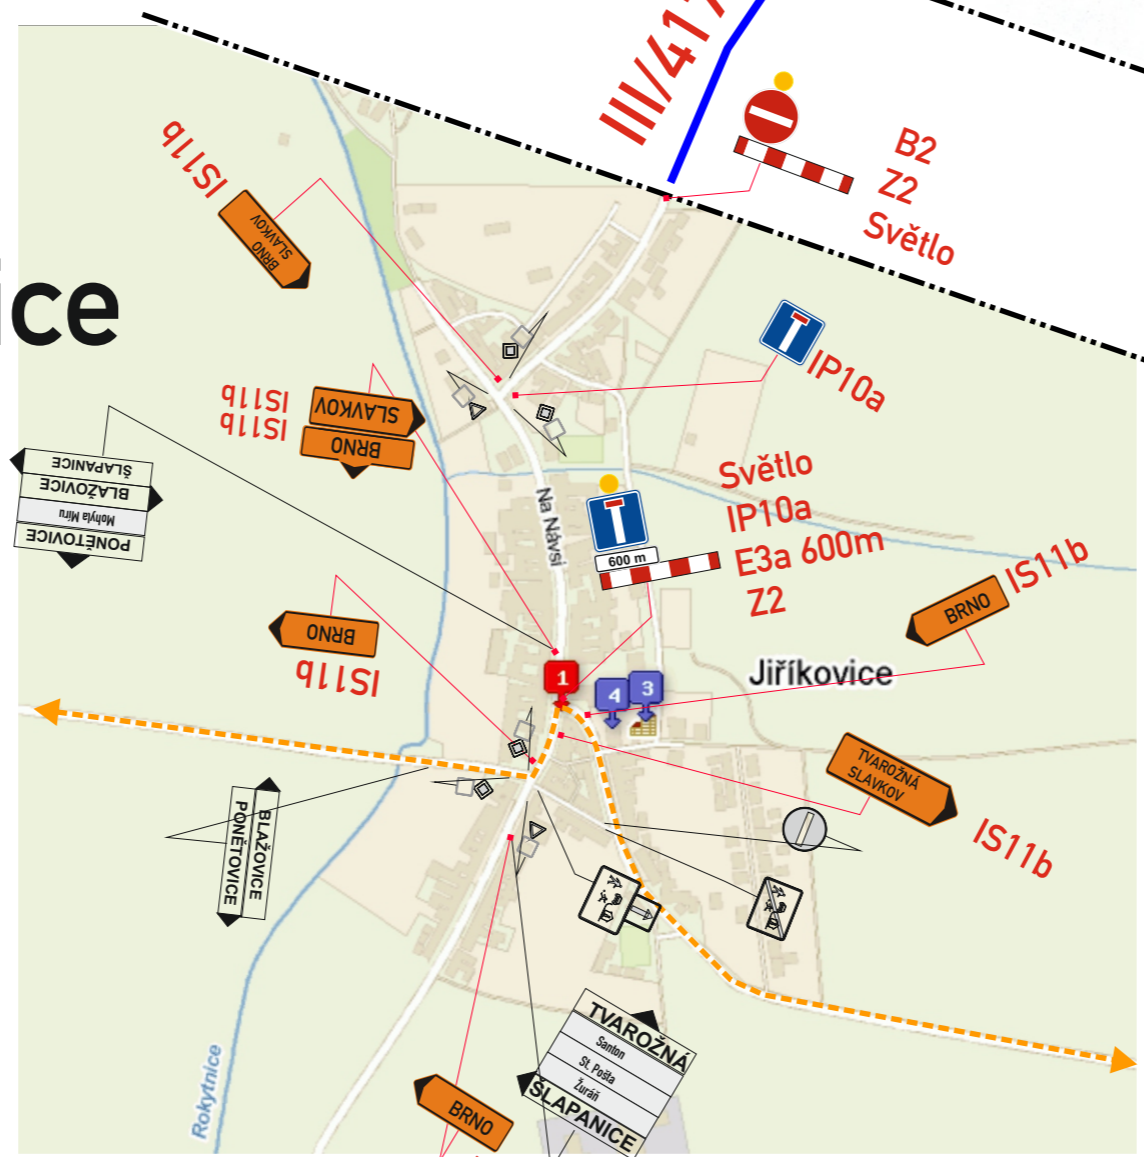

Šlapanice
BRNO

SLAVKOV

Změna dopravního režimu na sil. III/4174
Parkování na sil. III/4174

Legenda značení ve schématu /barva popisu :



Přenosné DZ :	
Stávající DZ :	
Stávající DZ zakrýt / zrušit :	

**Bitva
u
Slavkova
2023**

Termín: SOBOTA 2.12. 2023

místo akce/název : Dopravní opatření k BITVĚ TŘÍ CÍSAŘŮ JIŘÍKOVICE III/4174	číslo objednávky / datum : č.o.230571/23.10.23 číslo schématu : 3
--	---

DETAIL ROHLENKA : B28-Osadit 7 dní předem

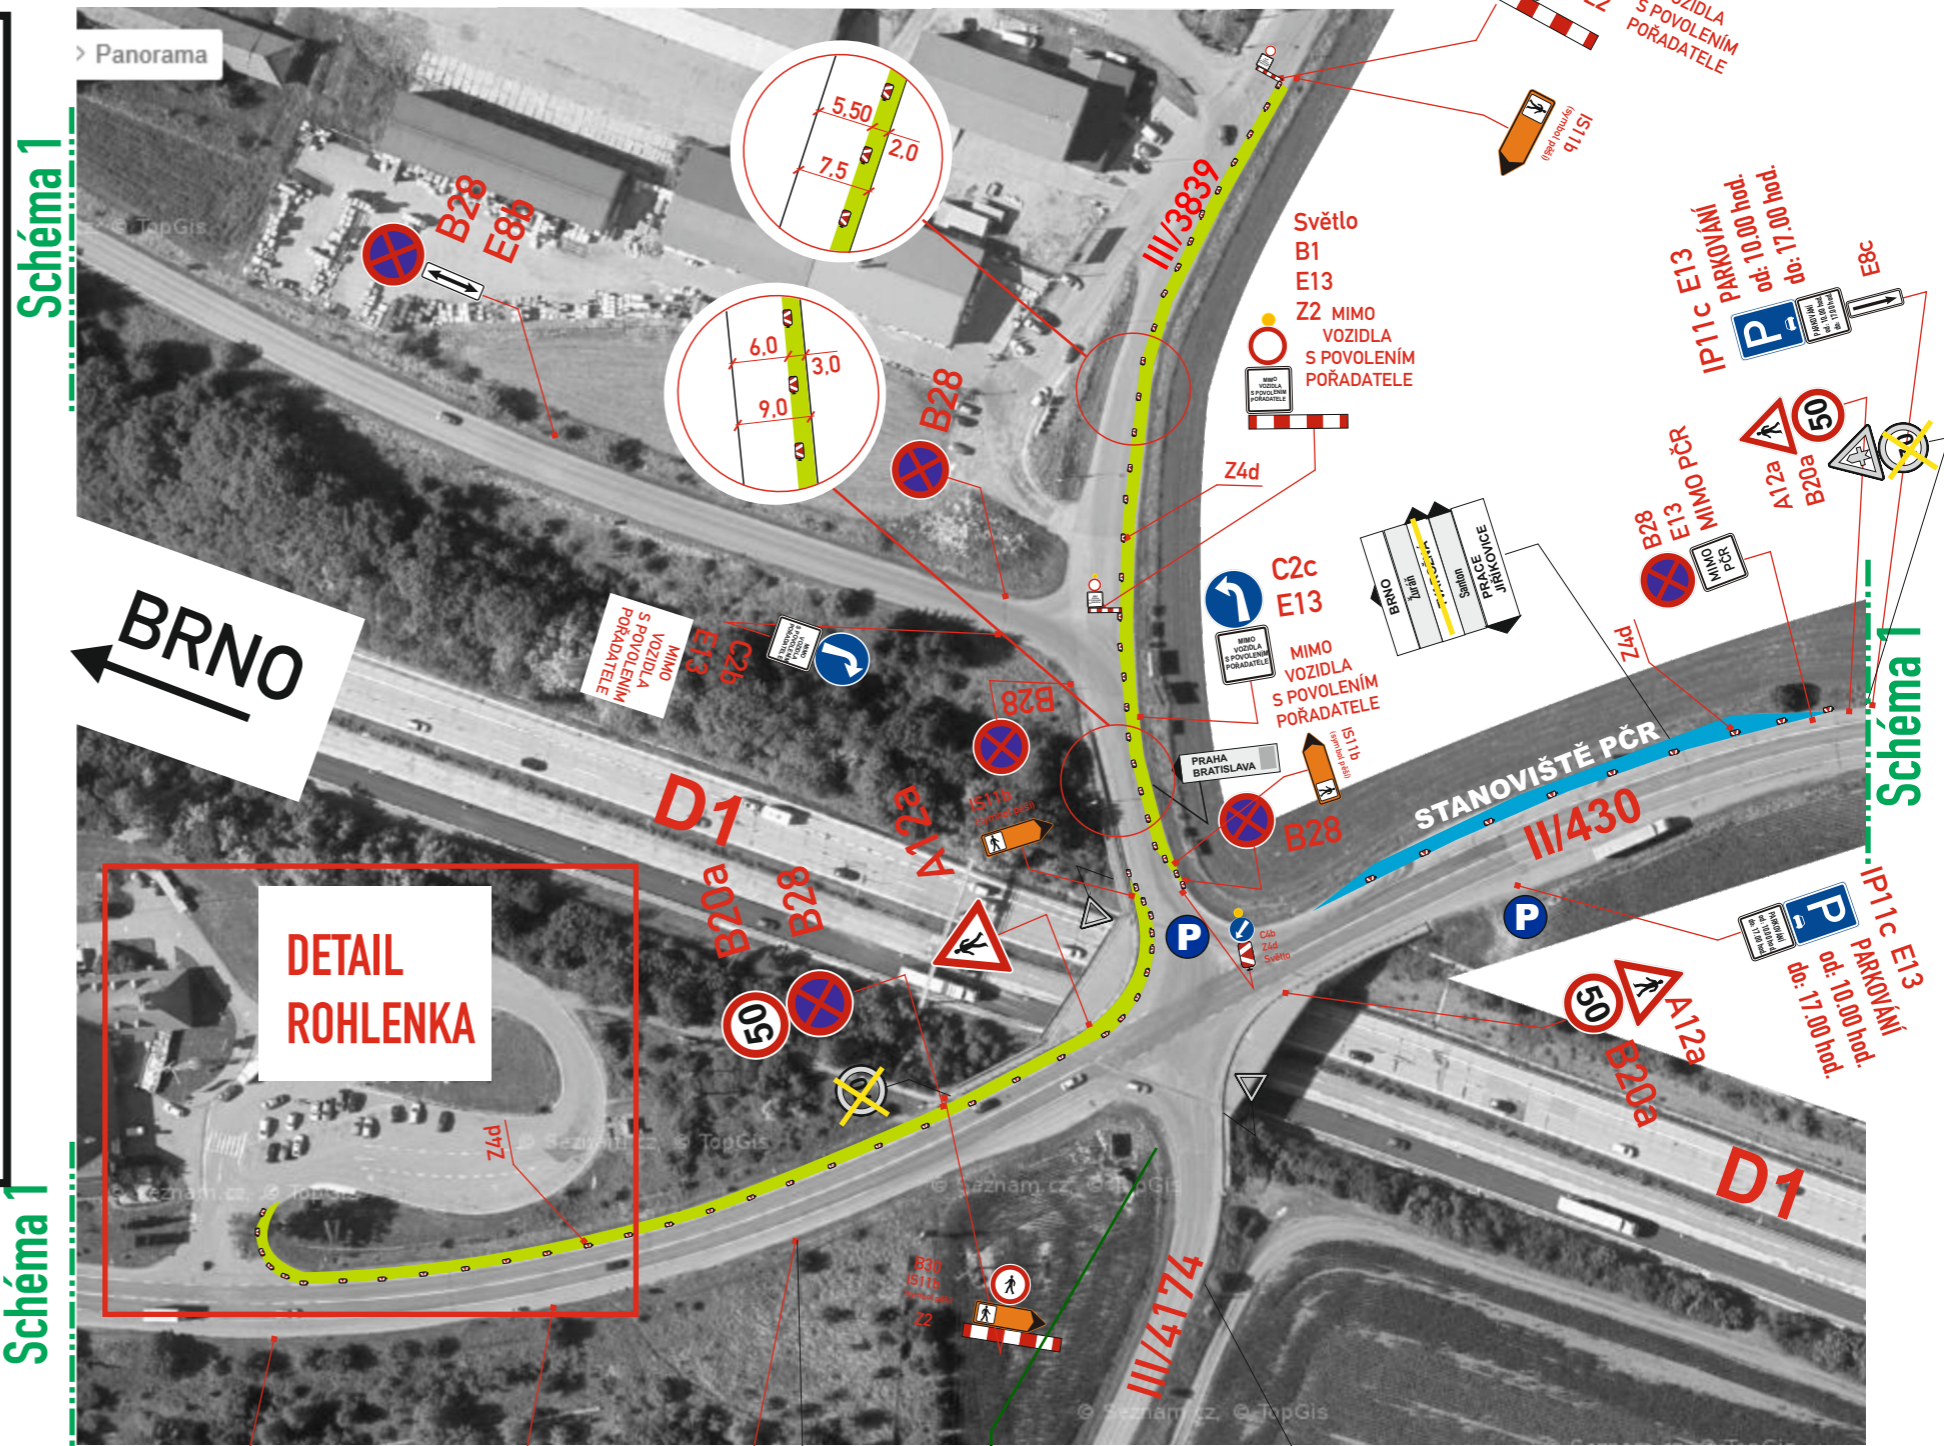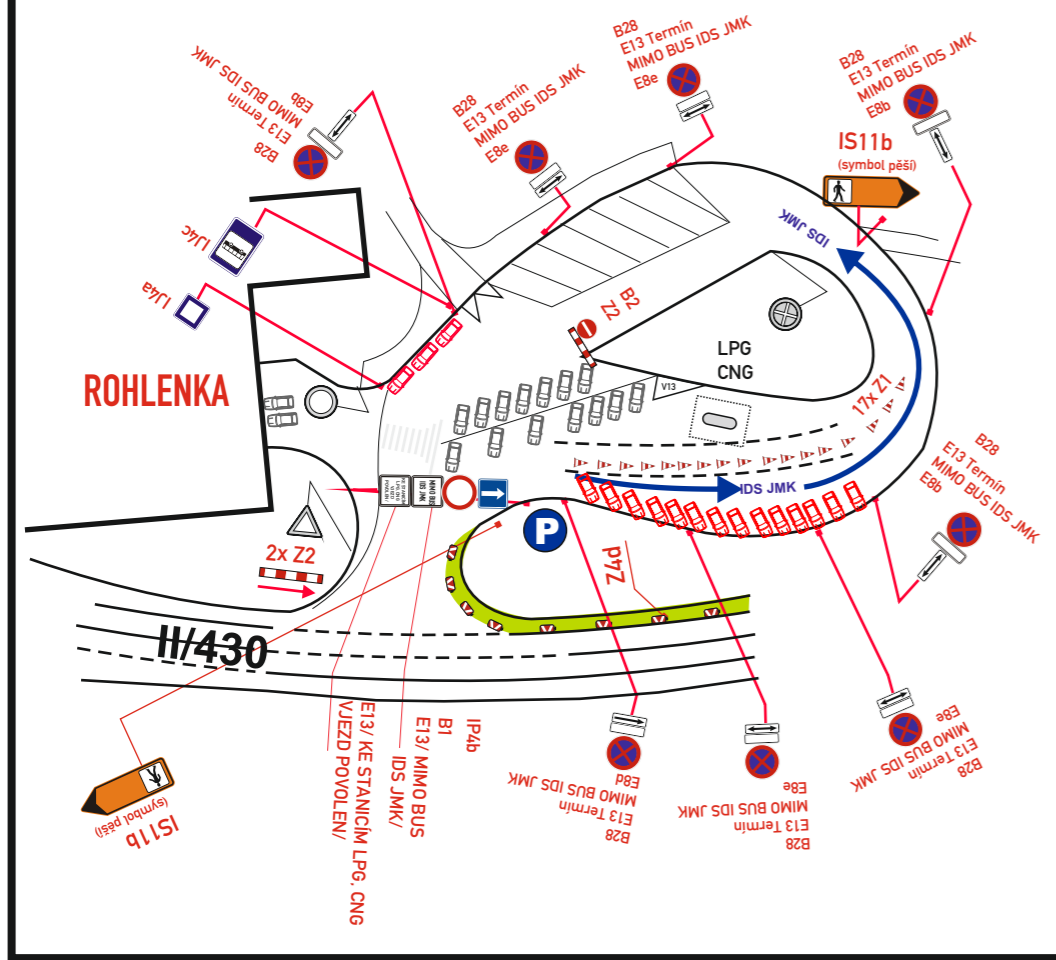

BRNO
II/430

Schéma 1

Schéma 3

DETAIL
ROHLENKA

Legenda značení ve schématu /barva popisu :

Přenosné DZ :	
Stávající DZ :	
Stávající DZ zakrýt / zrušit:	

koridor pro pěší k tribuně :
stanoviště PČR :

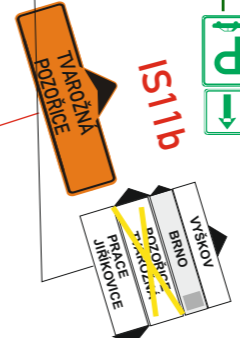


Schéma 3
Jirřikovice




**Bitva
tří císařů
u
Slavkova
2023**

Termín: SOBOTA 2.12. 2023

místo akce/název : Dopravní opatření k BITVĚ TŘÍ CÍSAŘŮ Změna režimu na parkovišti „ROHLENKA“, pro BUS IDS JMK	číslo objednávky / datum : č.o.230571/23.10.23 číslo schématu : 4
---	---

← BRNO

II/430

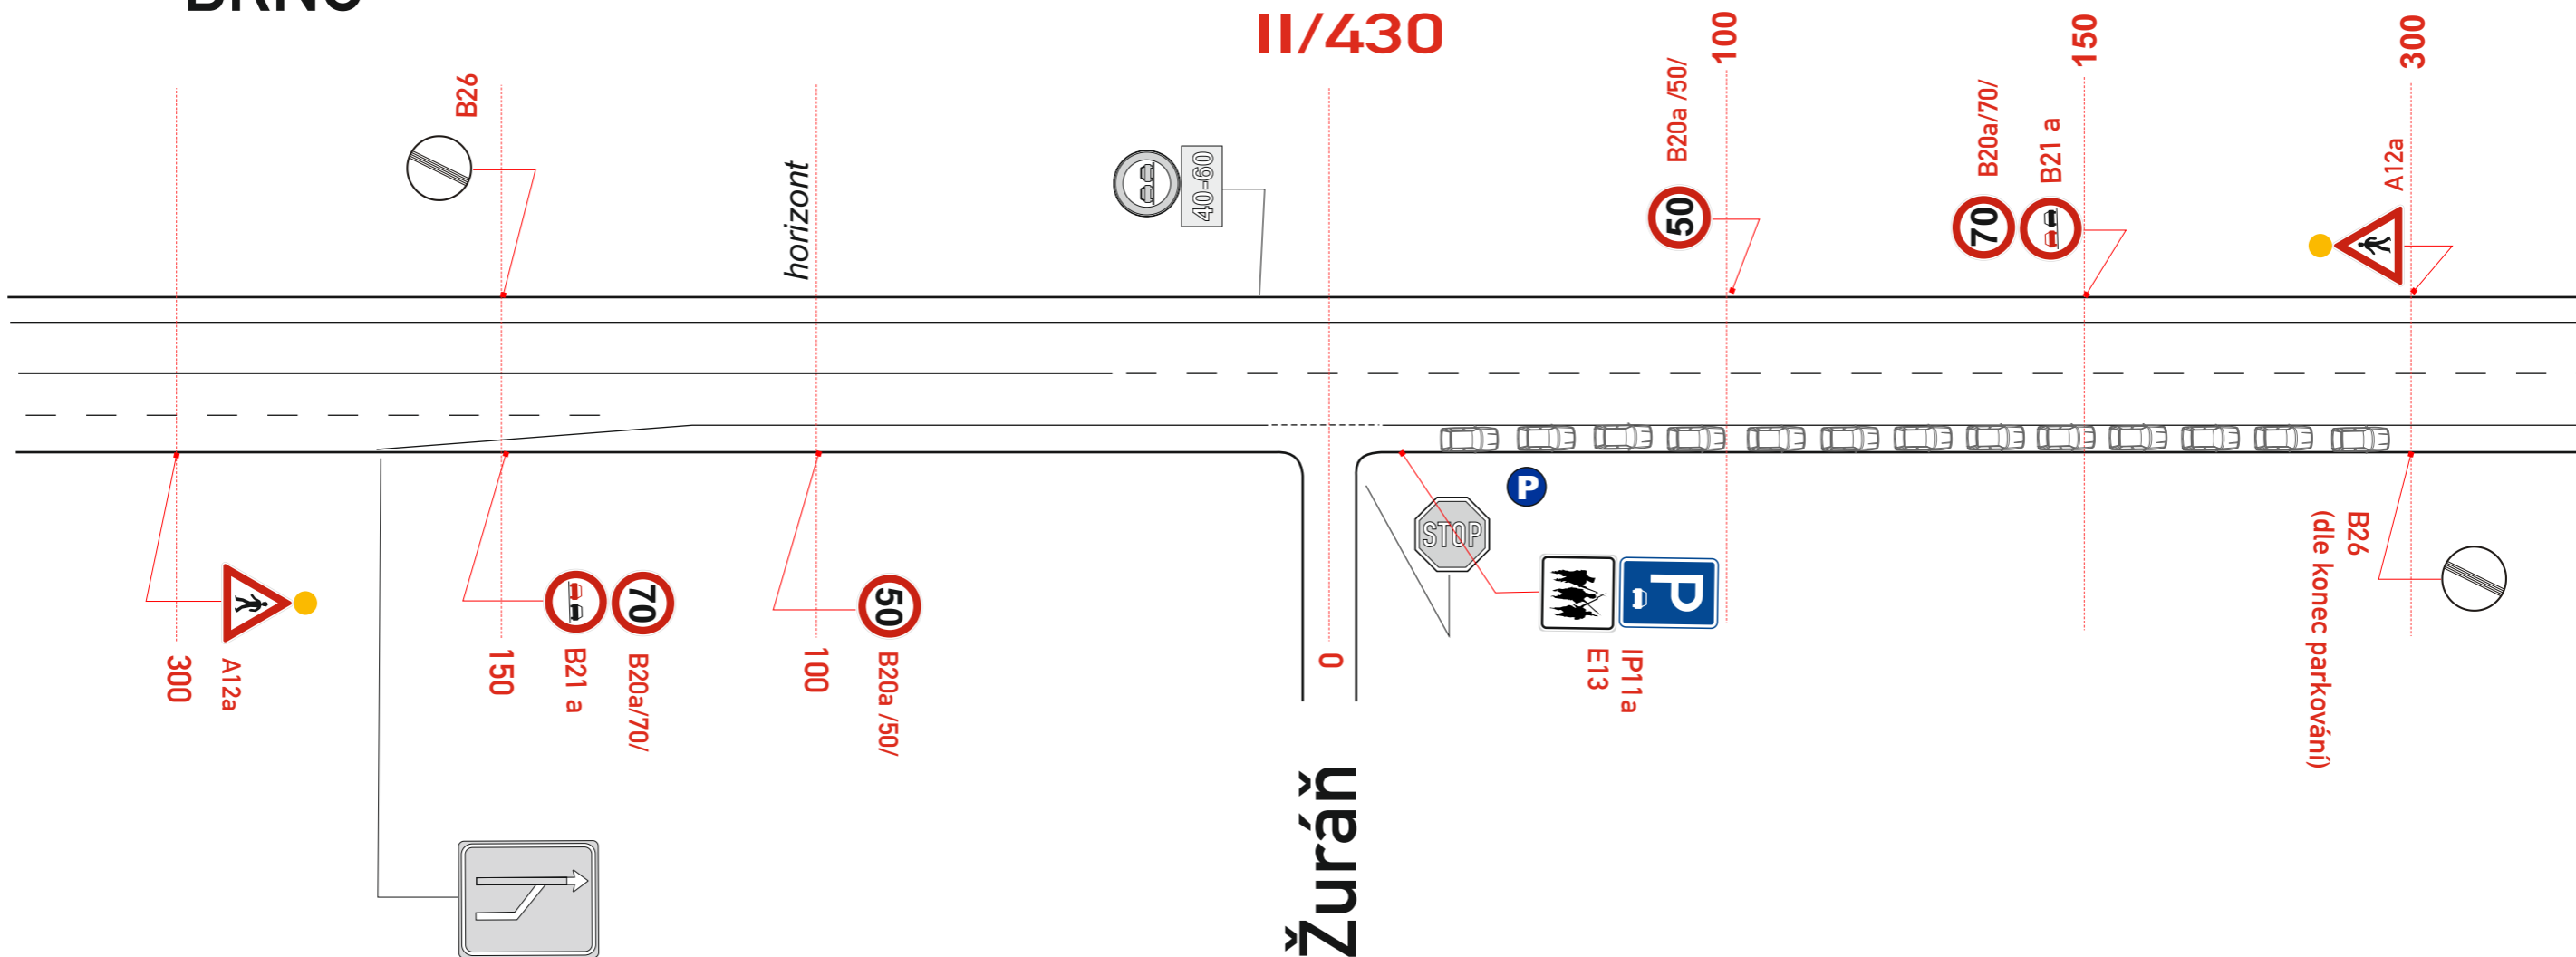

Bitva
tří císařů
u
Slavkova
2023

Termín: PÁTEK 1.12. 2023

(předpoklad : 16.30-19.00 hod.)

Legenda značení ve schématu /barva popisu :

Přenosné DZ :	
Stávající DZ :	
Stávající DZ zakrýt / zrušit:	

- Dopravní omezení na sil. II/430
- Parkování na sil. II/430

místo akce/název :	číslo objednávky / datum :
Dopravní opatření k BITVĚ TŘÍ CÍSAŘŮ ŽURÁŇ	č.o.230571/23.10.23
	číslo schématu : 5