


časový harmonogram pro realizaci (přesné doplnění před akcí):

- Schéma 1 - TVAROŽNÁ - II/ 430- uzavírka obce.....Mont. DZ So 30.11. 10.00 hod. - 17.00 hod.
 Schéma 2 - SIVICE-POZOŘICE-KOVALOVICE - Detail k schéma 1 Tvarožná
 Schéma 3 - JIŘÍKOVICE - parkování vozidel na III/4174.....Mont. DZ So 30.11. 10.00 hod.- 17.00 hod.
 Schéma 4 - ROHLENKA - změna režimu na „Parkovišti,,Mont. DZ So 30.11. 10.00 hod. - 17.00 hod.
 Schéma 5 - ŽURÁŇ - silnice II/430.....Mont. DZ Pá 29.11. 16.30 hod. - 19.00 hod.

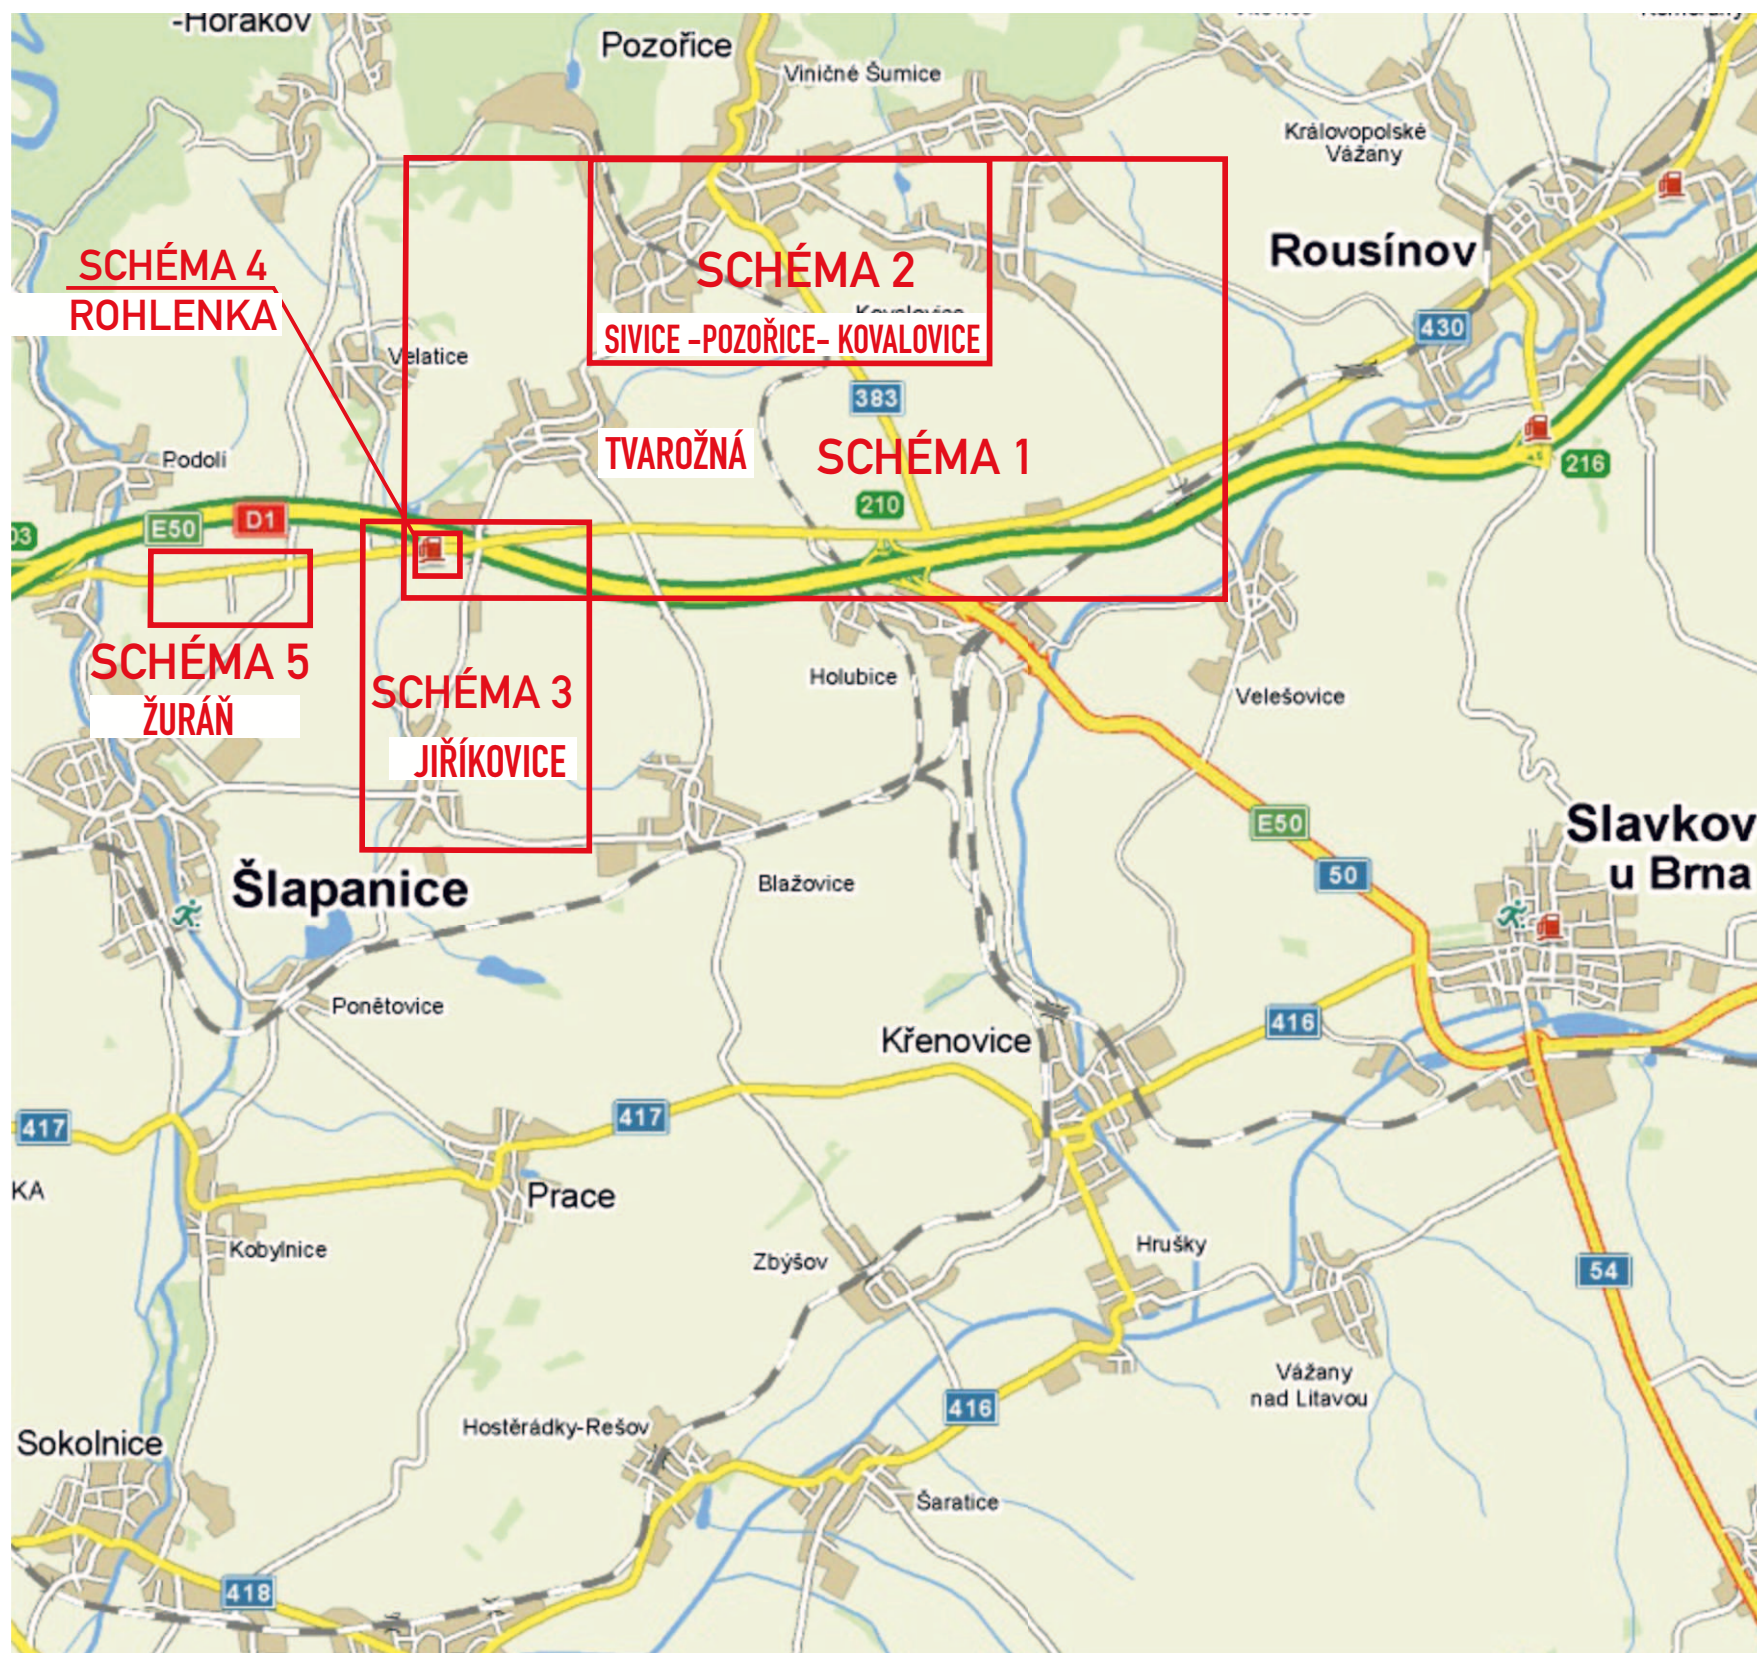

Odsouhlaseno dne:

Č.j.: KRPB - / ČJ-2019-0600DI

Dle §25 zák. č. 13/1997 Sb.
§77 zák. č. 361/2000 Sb.

Platnost souhlasu je 1 rok ode dne vystavení.

Termín: 29.11.-30.11. 2019
(Pátek,sobota,)


VYPRACOVAL : Končelík Jiří mL		 kontakt : SIGNEX, spol. s r.o., Holzova,138, 627 00 Brno Tel.: 545 226 021-4 , mistr: tel.: 602 58 23 25 Služba mimo pracovní dobu: tel.: 602 571 312 email: signexbrno@seznam.cz
Kontroloval : Ing. Končelík Jiří		
obsah schématu :		číslo objednávky / datum : č.o.190522/17.10.19
PŘECHODNÉ DOPRAVNÍ ZNAČENÍ		
místo akce/název :		číslo schématu : 0
Dopravní opatření k BITVĚ TŘÍ CÍSAŘŮ		

Bitva tří císařů u Slavkova 2019

Schéma 2
SIVICE-POZOŘICE-KOVALOVICE

VARIANTA „B„ - objízdná trasa
za nepříznivého počasí - silnice III/3836-Kovalovice

TVAROŽNÁ

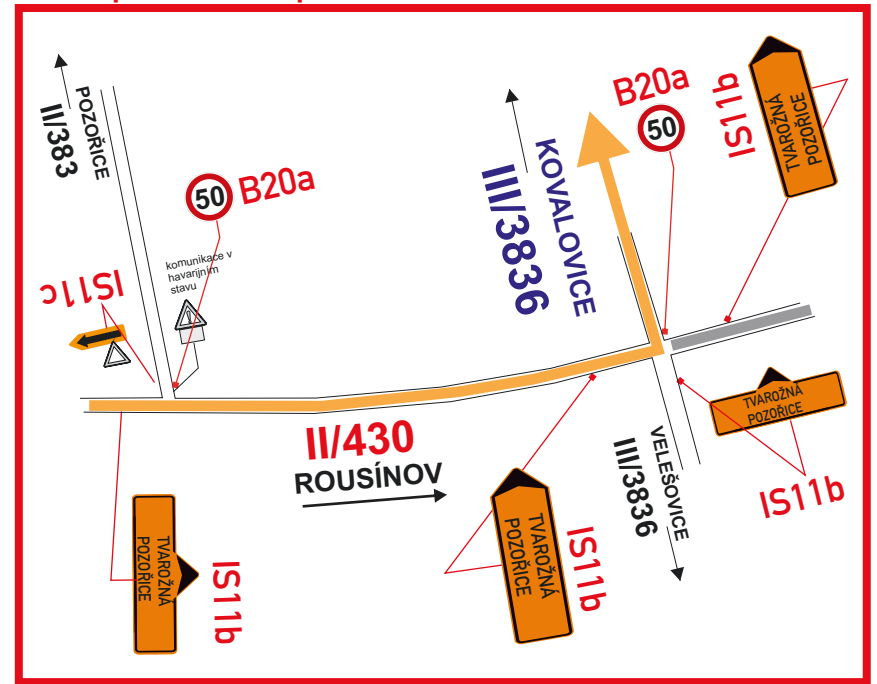

SANTON

VARIANTA „A„ - objízdná trasa
za příznivého počasí -
- silnice II/383-Pozořice


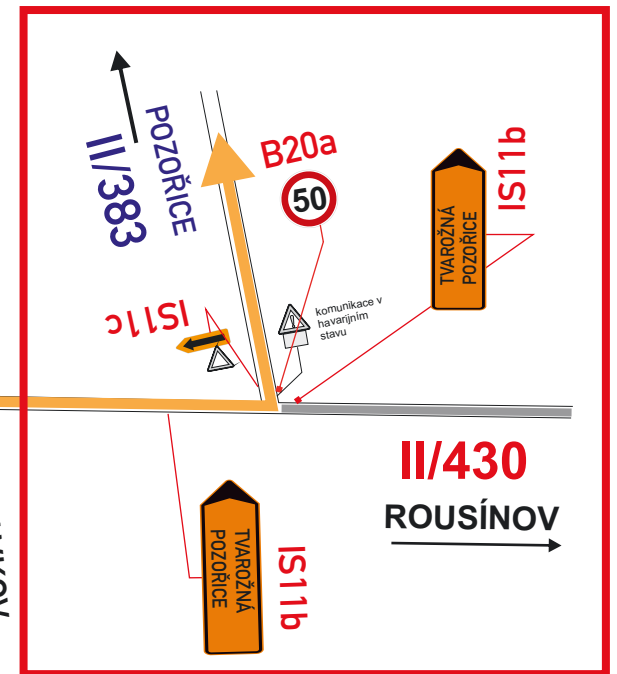


Schéma 4 ROHLENKA

II/430

Schéma 3
Jiřkovice

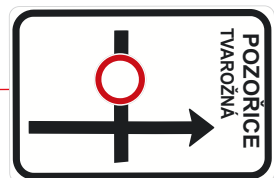

Legenda značení ve schématu /barva popisu :

- Přenosné DZ :
- Stávající DZ :
- Stávající DZ zakrýt / zrušit :

Termín: SOBOTA 30.11. 2019
(od 10.00 hod.)

místo akce/název :	číslo objednávky / datum :
Dopravní opatření k BITVĚ TŘÍ CÍSAŘŮ TVAROŽNÁ	č.o.190522/17.10.19
	číslo schématu : 1

2	číslo schématu :	SIVICE - POZOŘICE - KOVALOVICE
č.o.190522/17.10.19	číslo objednávky / datum :	Dopravní opatření k BITVĚ TŘI CÍSAŘŮ
místo akce/název :		



Termín: SOBOTA 30.11.2019



VARIANTA „A„ - objížděná trasa za příznivého počasí - silnice II/383-Pozorice
VARIANTA „B„ - objížděná trasa za nepříznivého počasí - silnice III/3836-Kovalovice

Legenda značení ve schématu /barva popisu :

	Přenosné DZ :
	Stavající DZ :
	Stavající DZ zakrytí / zrušení :

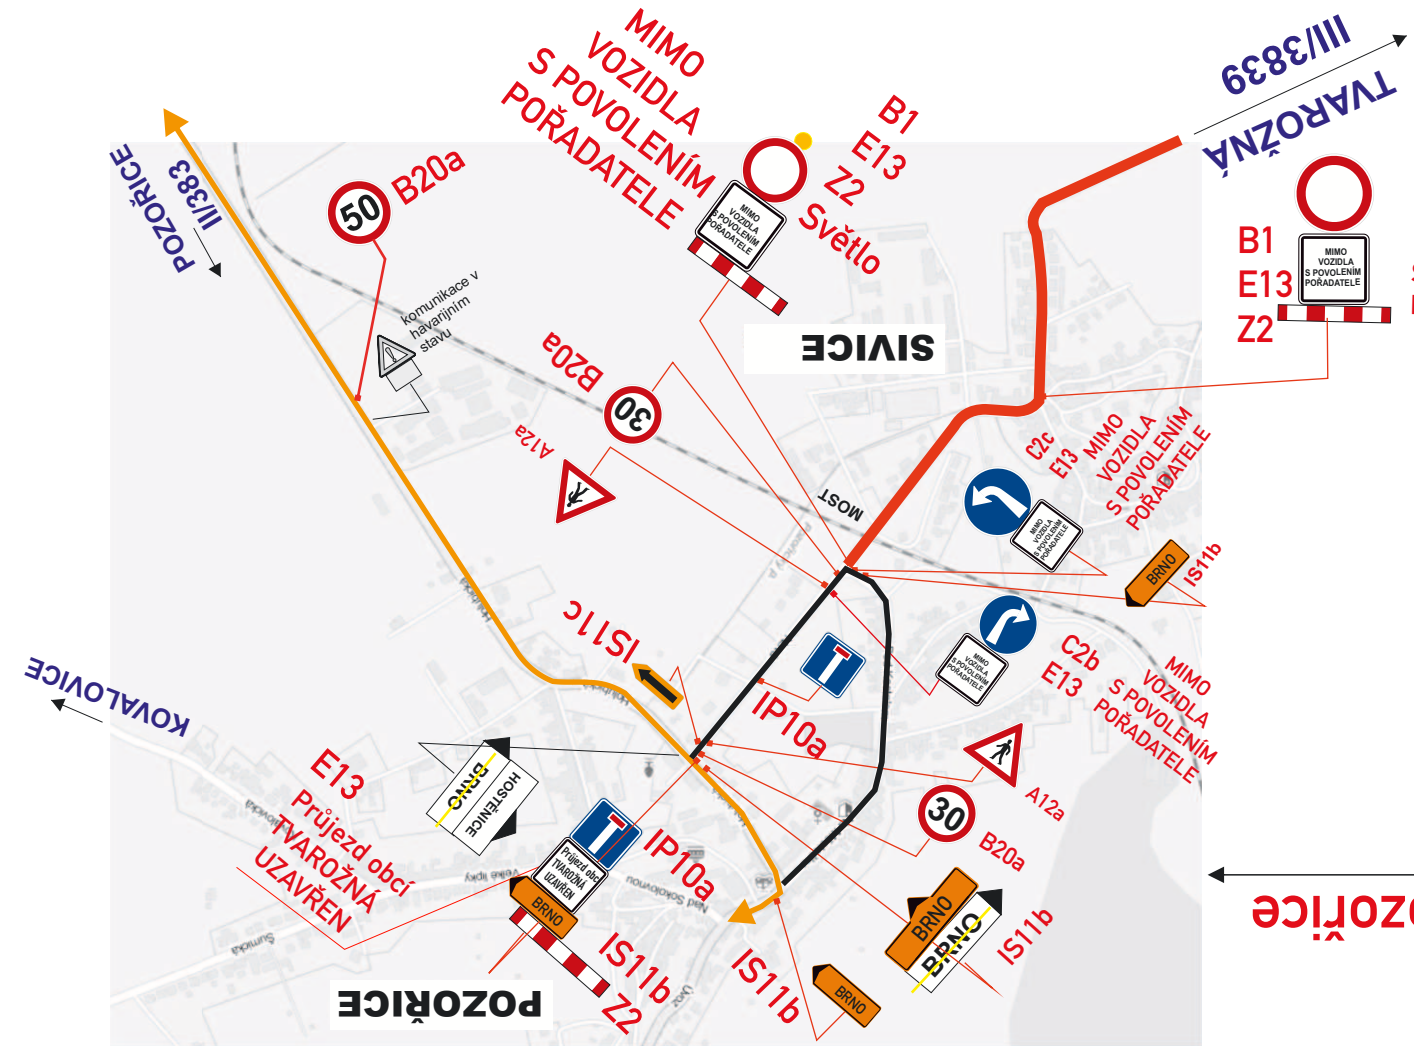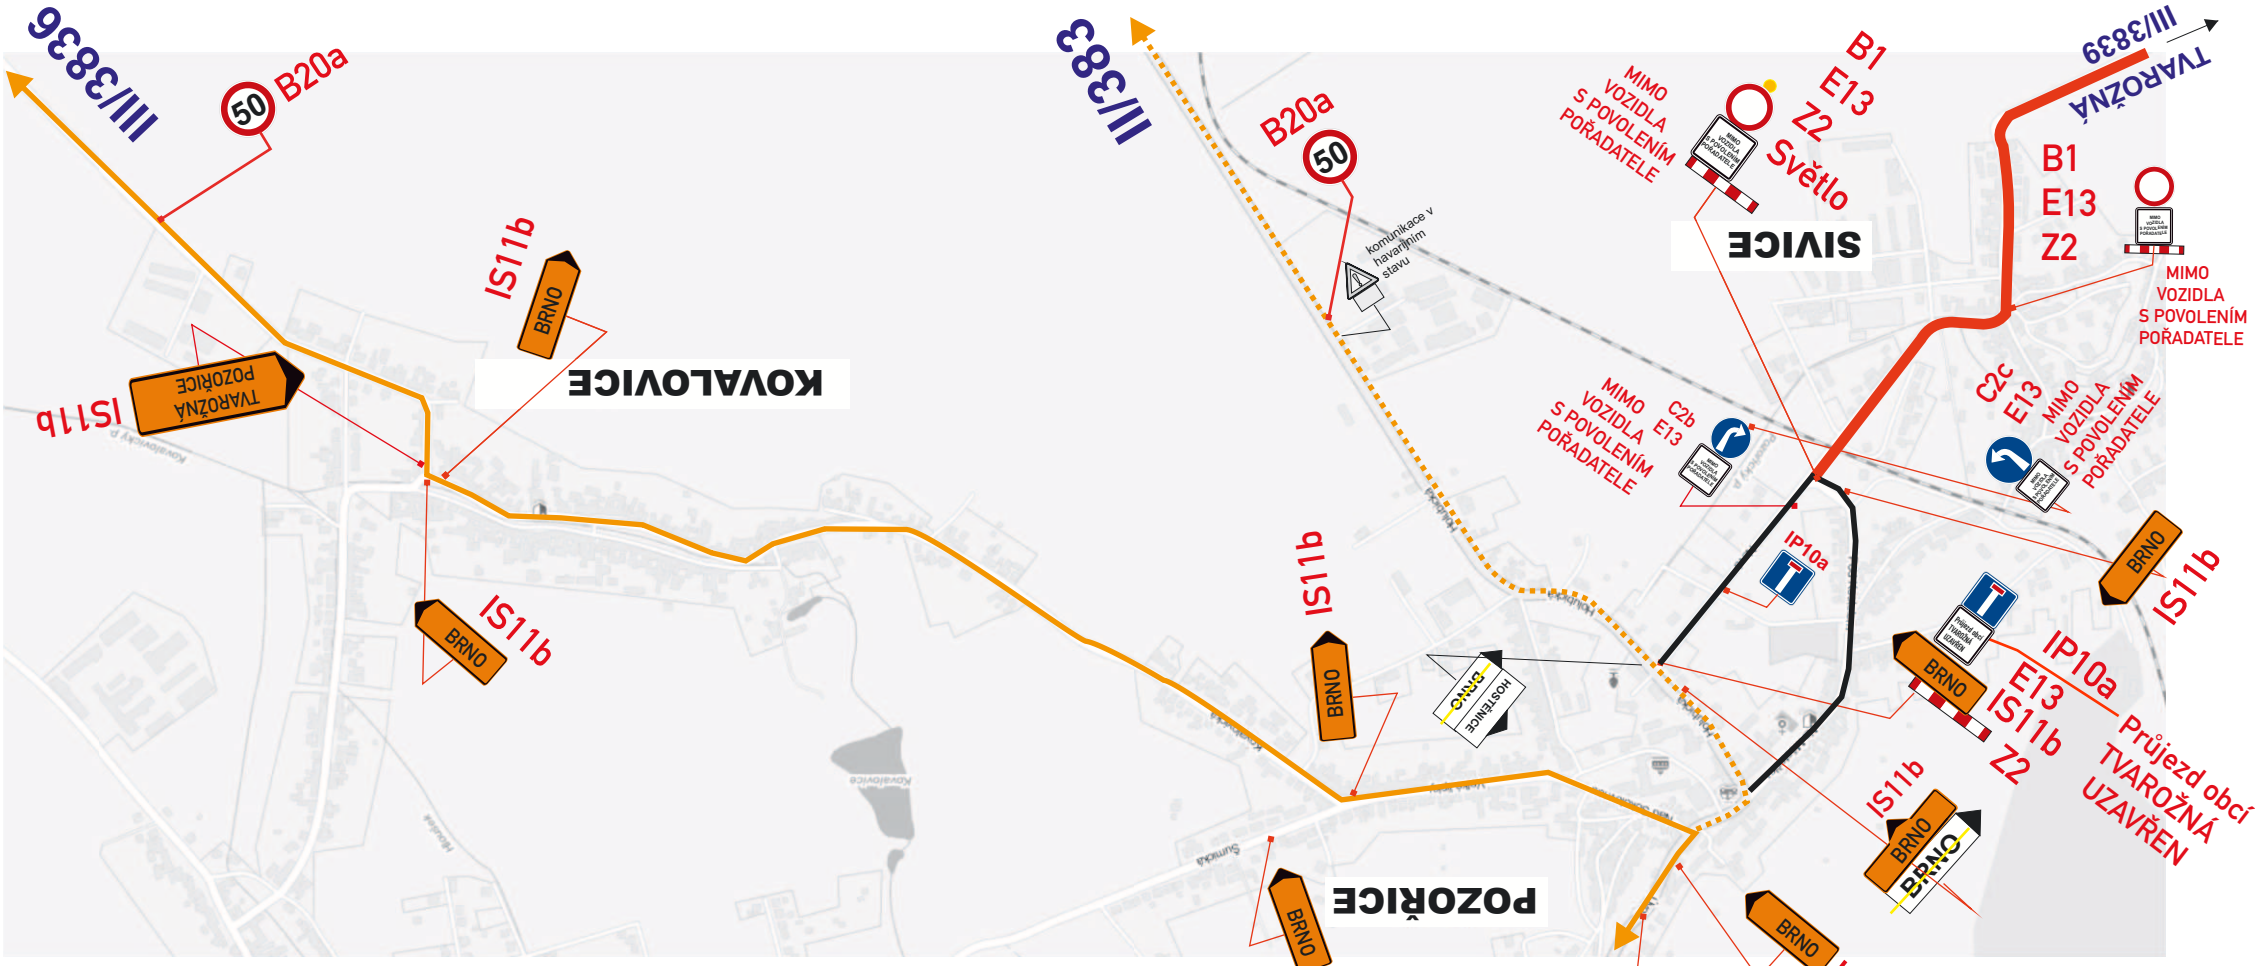

VARIANTA „B„ - objížděná trasa za nepříznivého počasí - silnice III/3836-Kovalovice


VARIANTA „A„ - objížděná trasa za příznivého počasí - silnice II/383-Pozorice




MIMO VOZIDLA S POVOLENÍM POŘADATELE



Schéma 1 TVAROŽNÁ

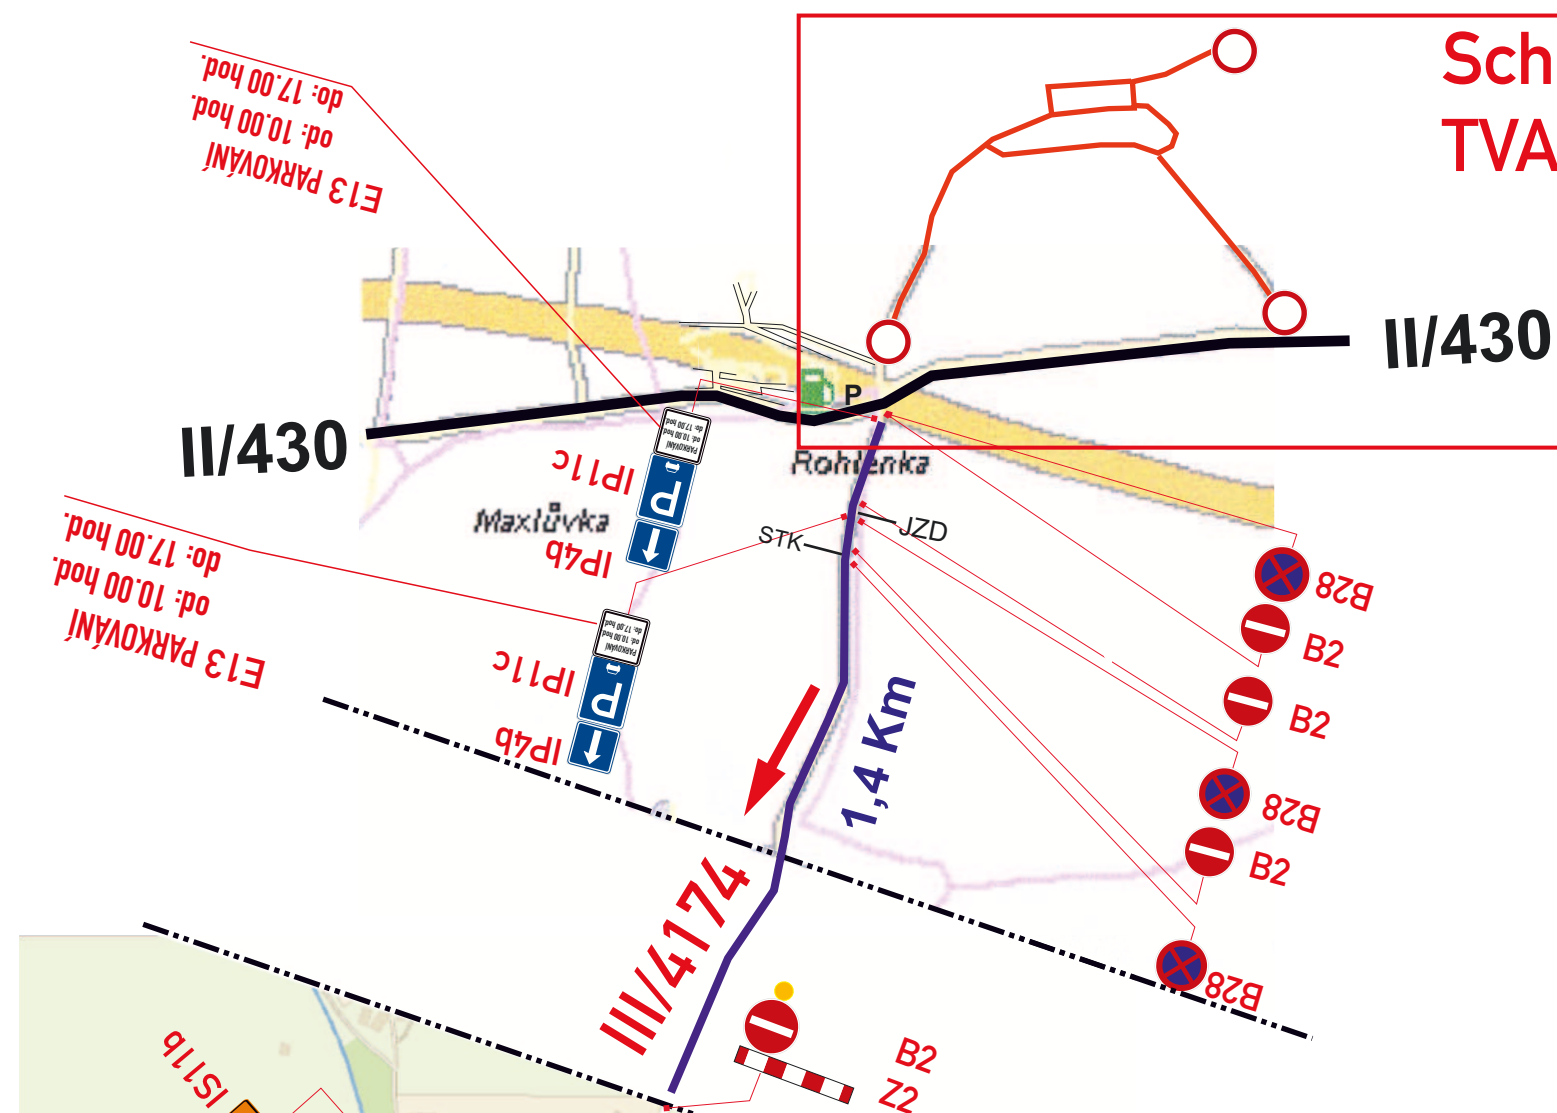

Jiříkovice

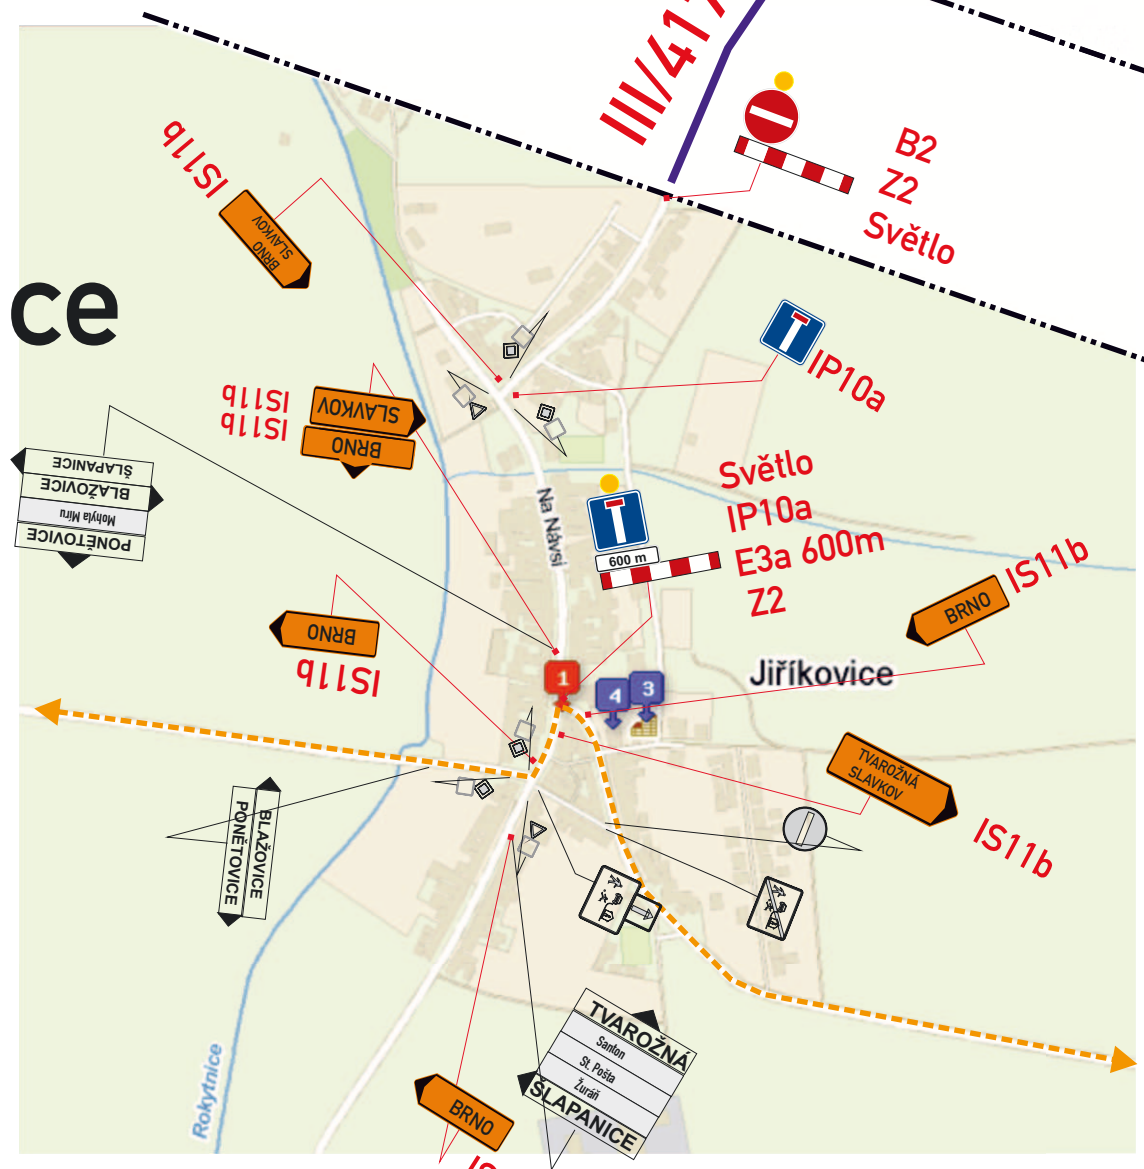

Šlapanice
BRNO

SLAVKOV

Legenda značení ve schématu /barva popisu :

Přenosné DZ :	
Stávající DZ :	
Stávající DZ zakrýt / zrušit:	



Změna dopravního režimu na sil. III/4174
Parkování na sil. III/4174

**Bitva
u
Slavkova
2019**

Termín: SOBOTA 30.11. 2019

místo akce/název : Dopravní opatření k BITVĚ TŘÍ CÍSAŘŮ JIŘÍKOVICE III/4174	číslo objednávky / datum : č.o.190522/17.10.19 číslo schématu : 3
--	---

DETAIL ROHLENKA : B28-Osadit 7 dní předem

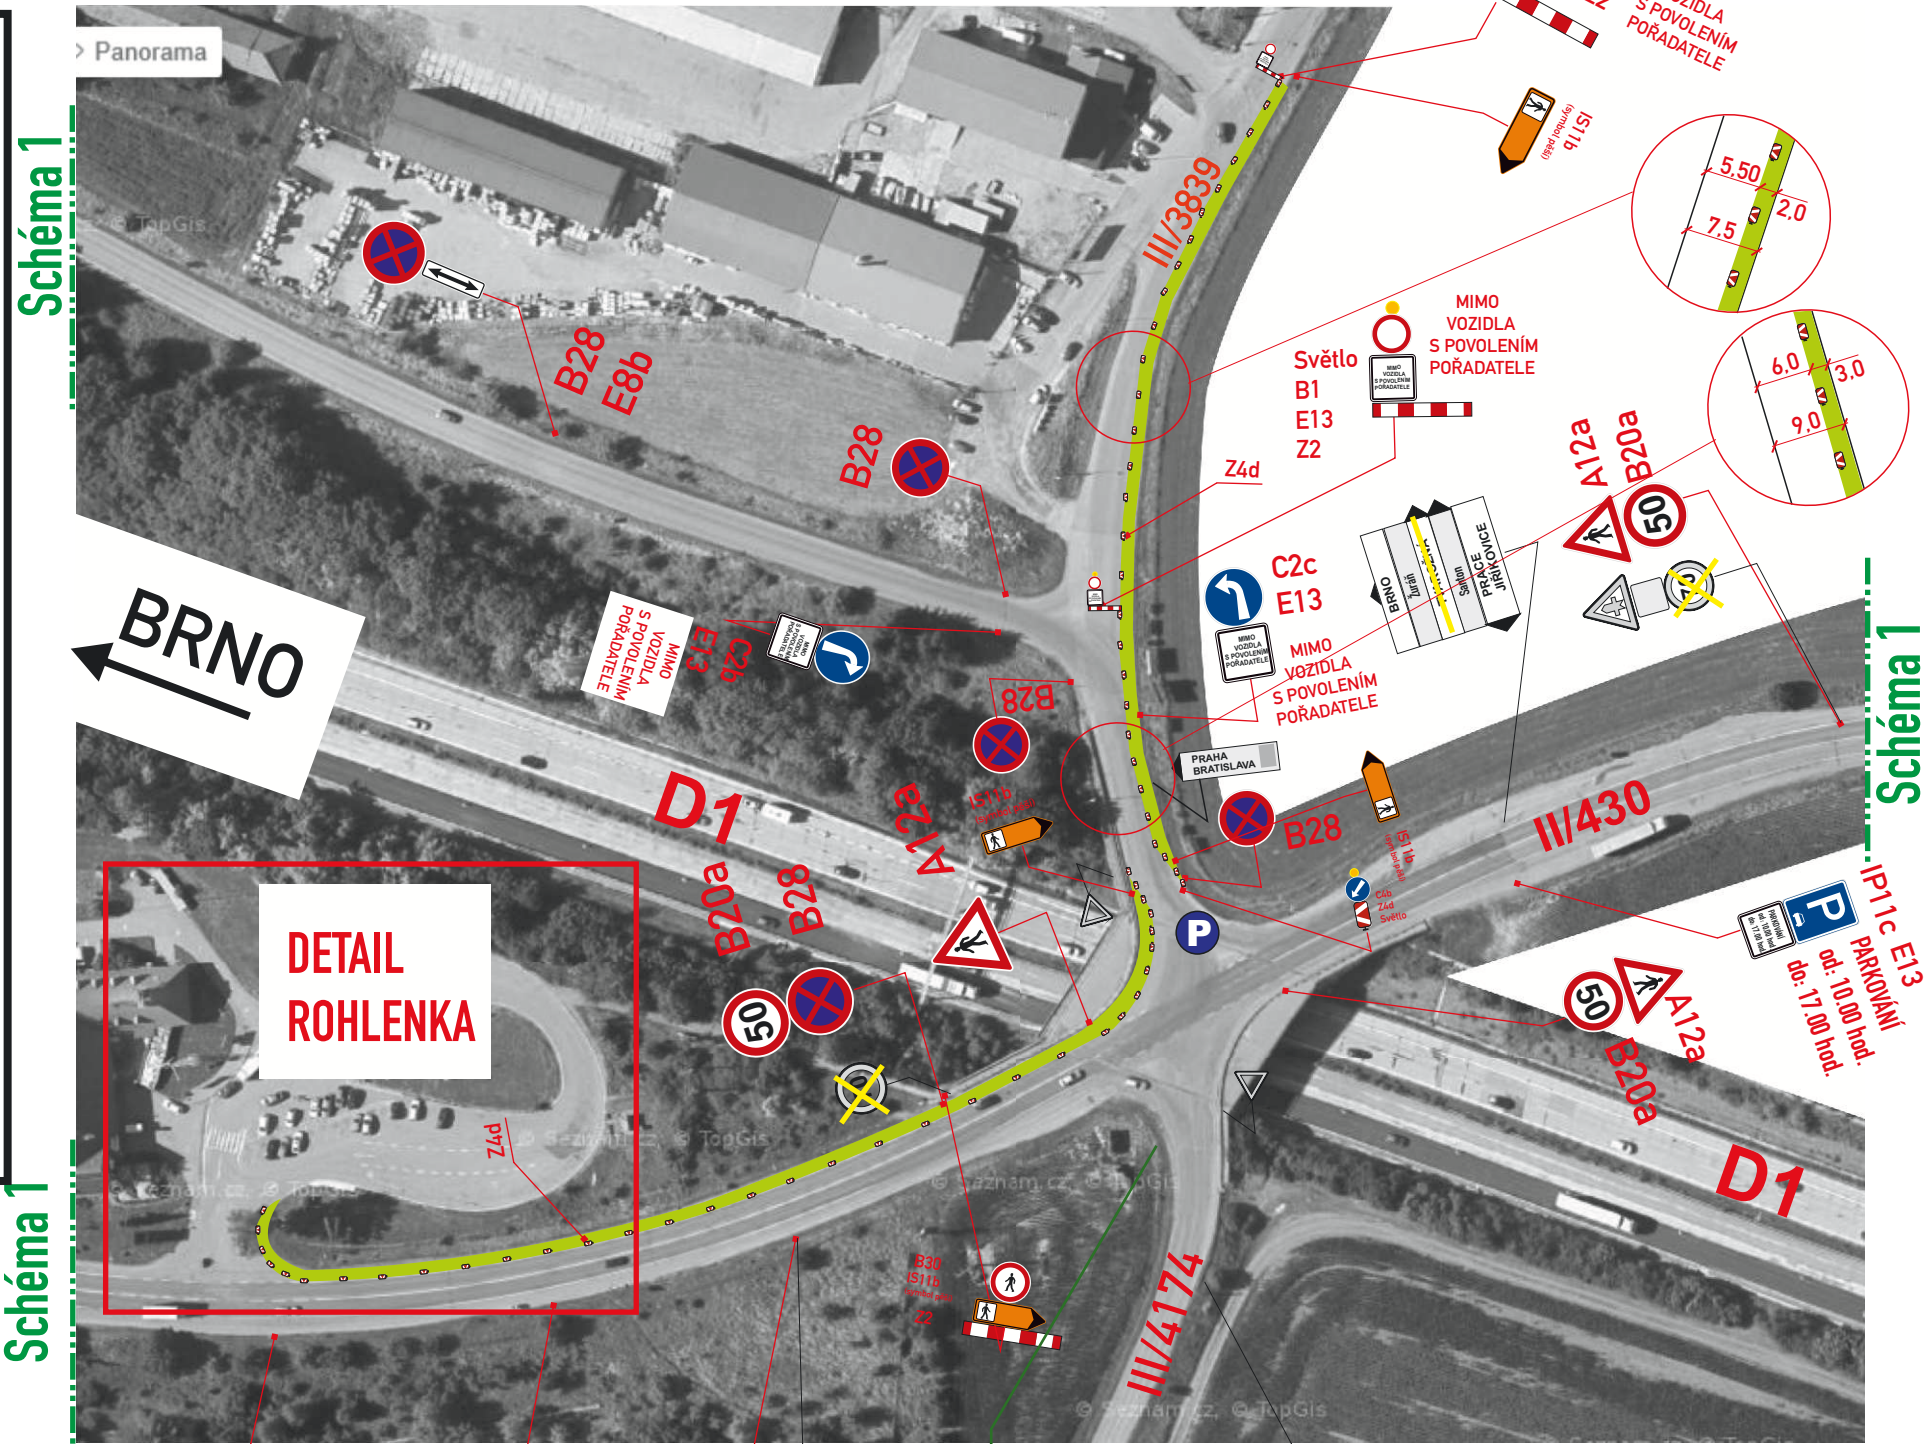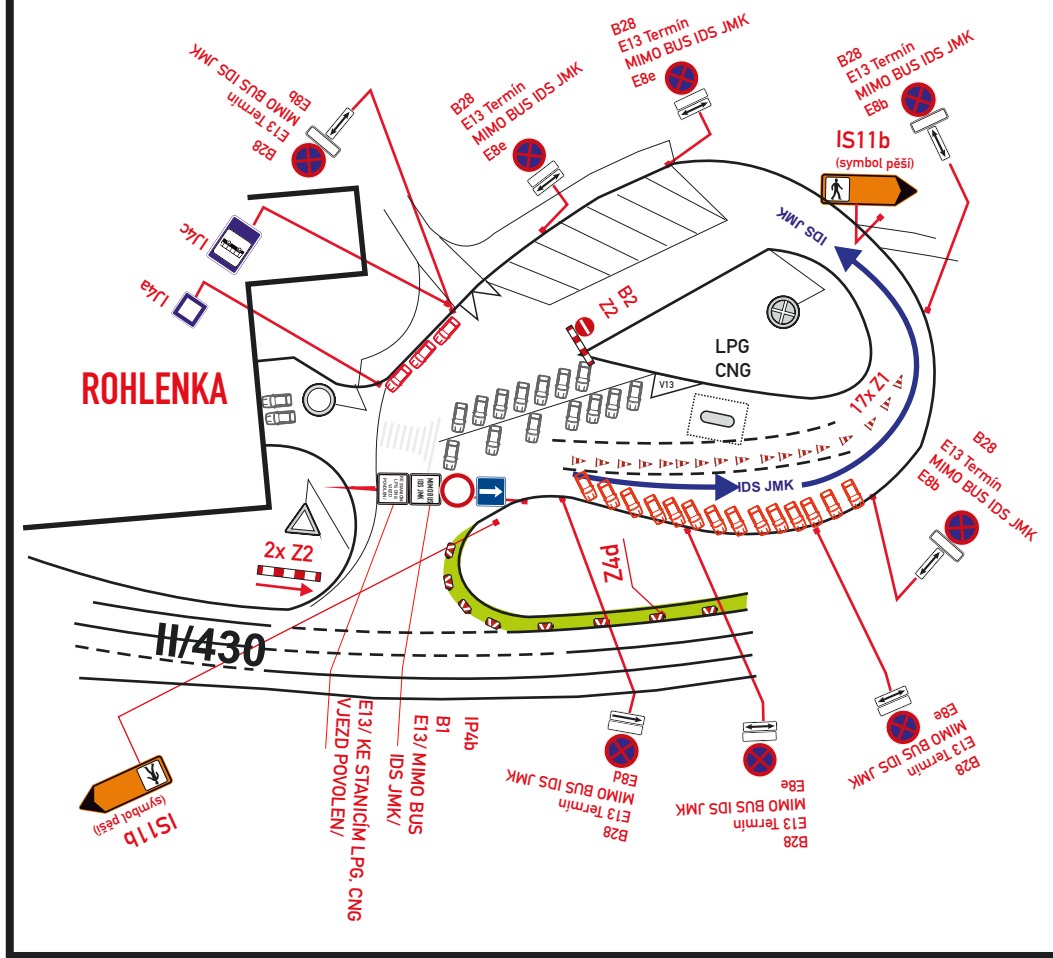

BRNO
II/430

Schéma 1

Schéma 1

DETAIL
ROHLENKA

(50) B20a
B28
A12a

Schéma 3
Jířkovic
IS11b
VÝŠKOV
BRNO
ŽURÁŇ
VYŠKOV
SLAVKOV
Pošta
Žáhnek Slavkov

Bitva
tří císařů
Slavkova
2019

Termín: SOBOTA 30.11. 2019

Legenda značení ve schématu /barva popisu :

Přenosné DZ :	
Stávající DZ :	
Stávající DZ zakryt / zrušit:	

koridor pro pěší k tribuně :

místo akce/název : Dopravní opatření k BITVĚ TŘÍ CÍSAŘŮ Změna režimu na parkovišti „ROHLENKA“, pro BUS IDS JMK	číslo objednávky / datum : č.o.190522/17.10.19 číslo schématu : 4
---	---

