

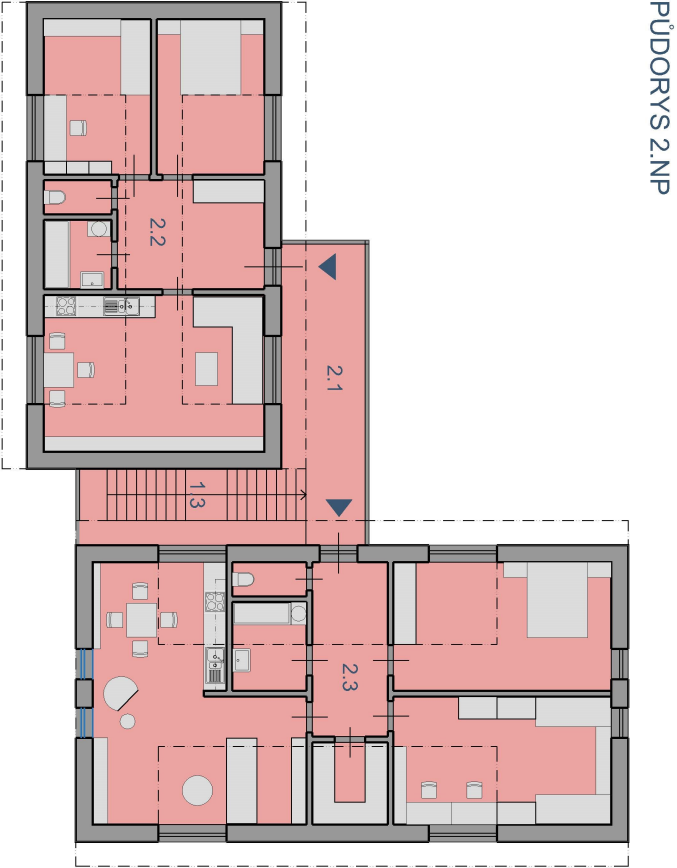


TABULKA MÍSTNOSTÍ


OZN.	NÁZEV	m²
1.1	KOMERČNÍ PROSTOR Č.1	82,4
1.2	SCHODIŠTĚ	11,2
1.3	KOMERČNÍ PROSTOR Č.2	113,8
2.1	CHODBA	16,3
2.2	BYT Č.1 (3+KK)	63,5
2.3	BYT Č.2 (3+KK)	90,6

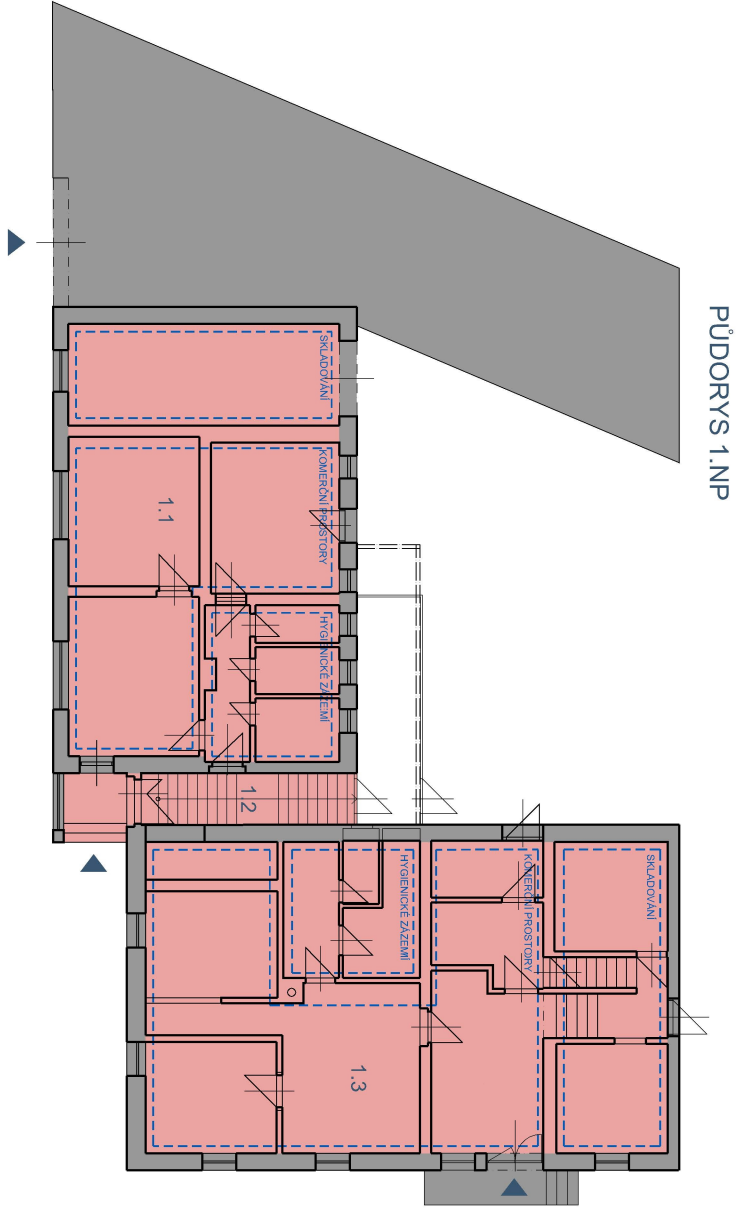


POHLED JIHOZÁPADNÍ - VARIANTA 1

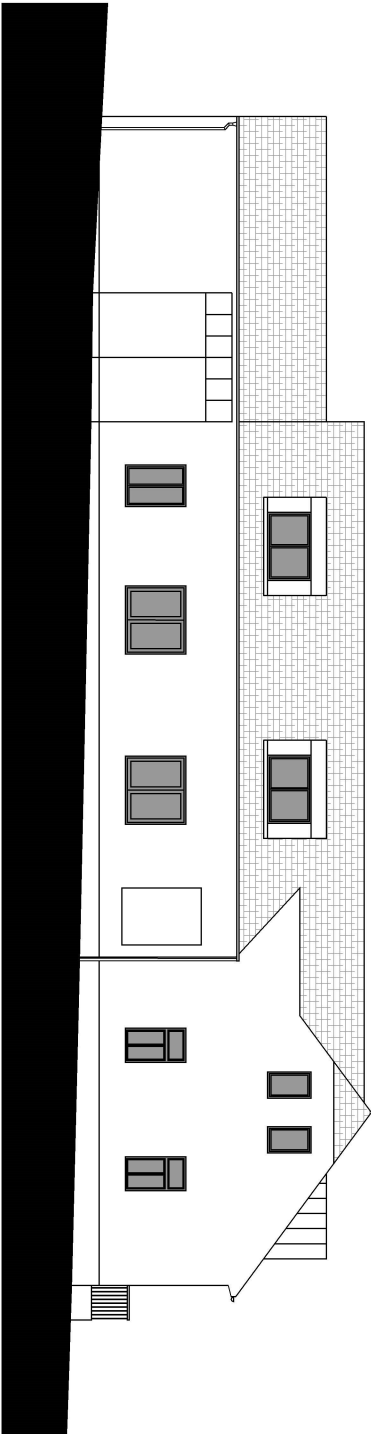


POHLED JIHOVÝCHODNÍ - VARIANTA 1

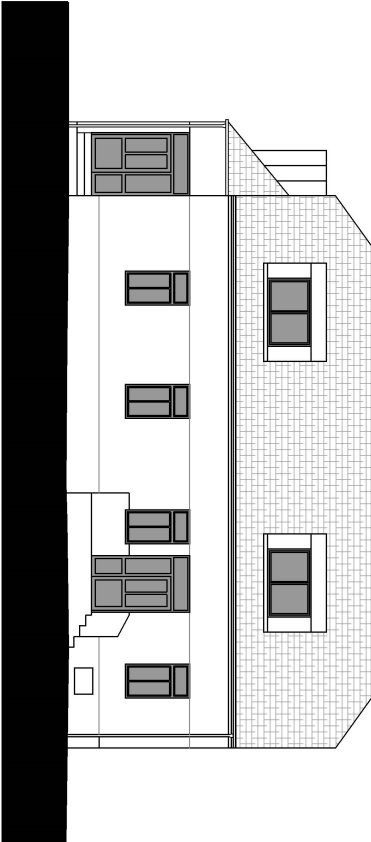

POHLED JIHOZÁPADNÍ - VARIANTA 2

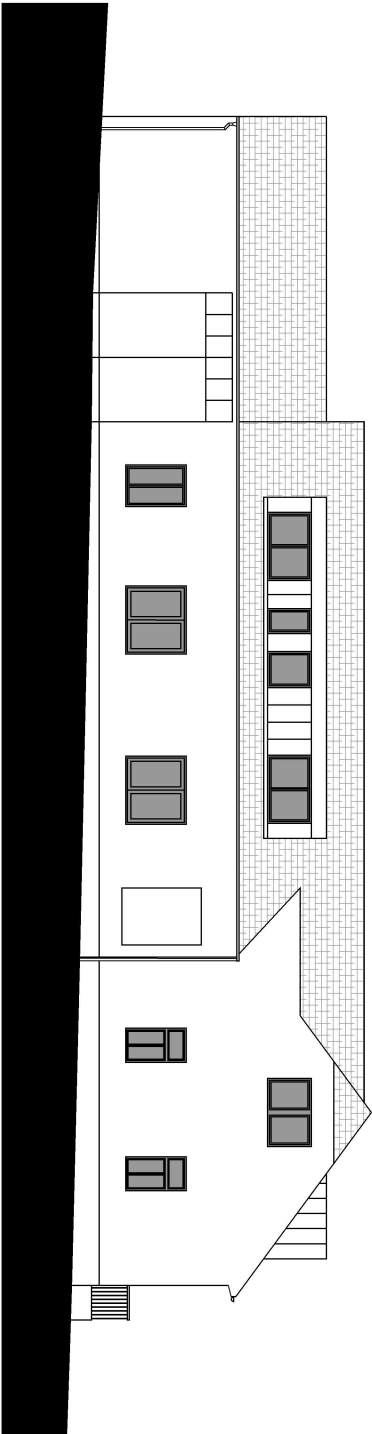

POHLED JIHOVÝCHODNÍ - VARIANTA 2

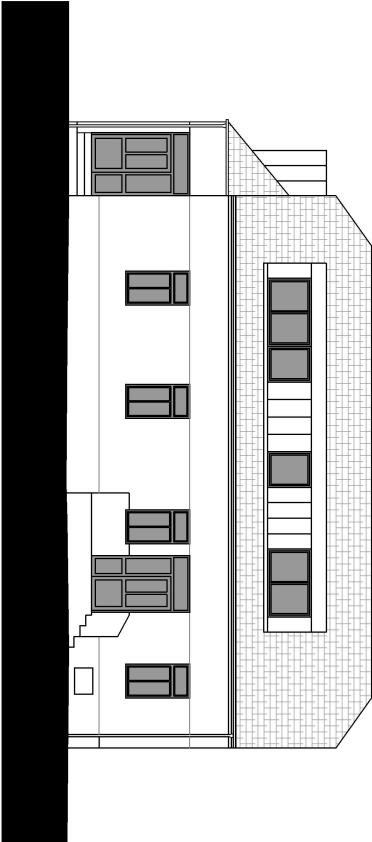

Jihomoravský kraj

Spolufinancováno
Jihomoravským krajem

2019