


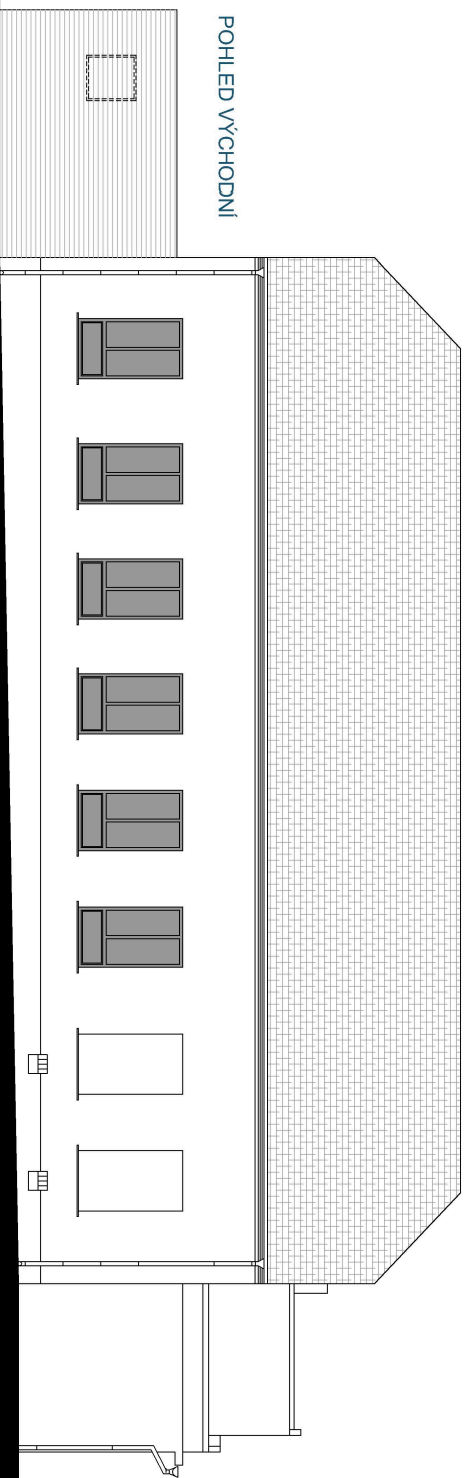

POHLED VÝCHODNÍ



POHLED JIŽNÍ

POHLED ZAPADNÍ

