


SITUACE TRVALÉHO DOPRAVNÍHO ZNAČENÍ - MÍSTNÍ ÚPRAVA PROVOZU


PLATNOST DOKUMENTACE

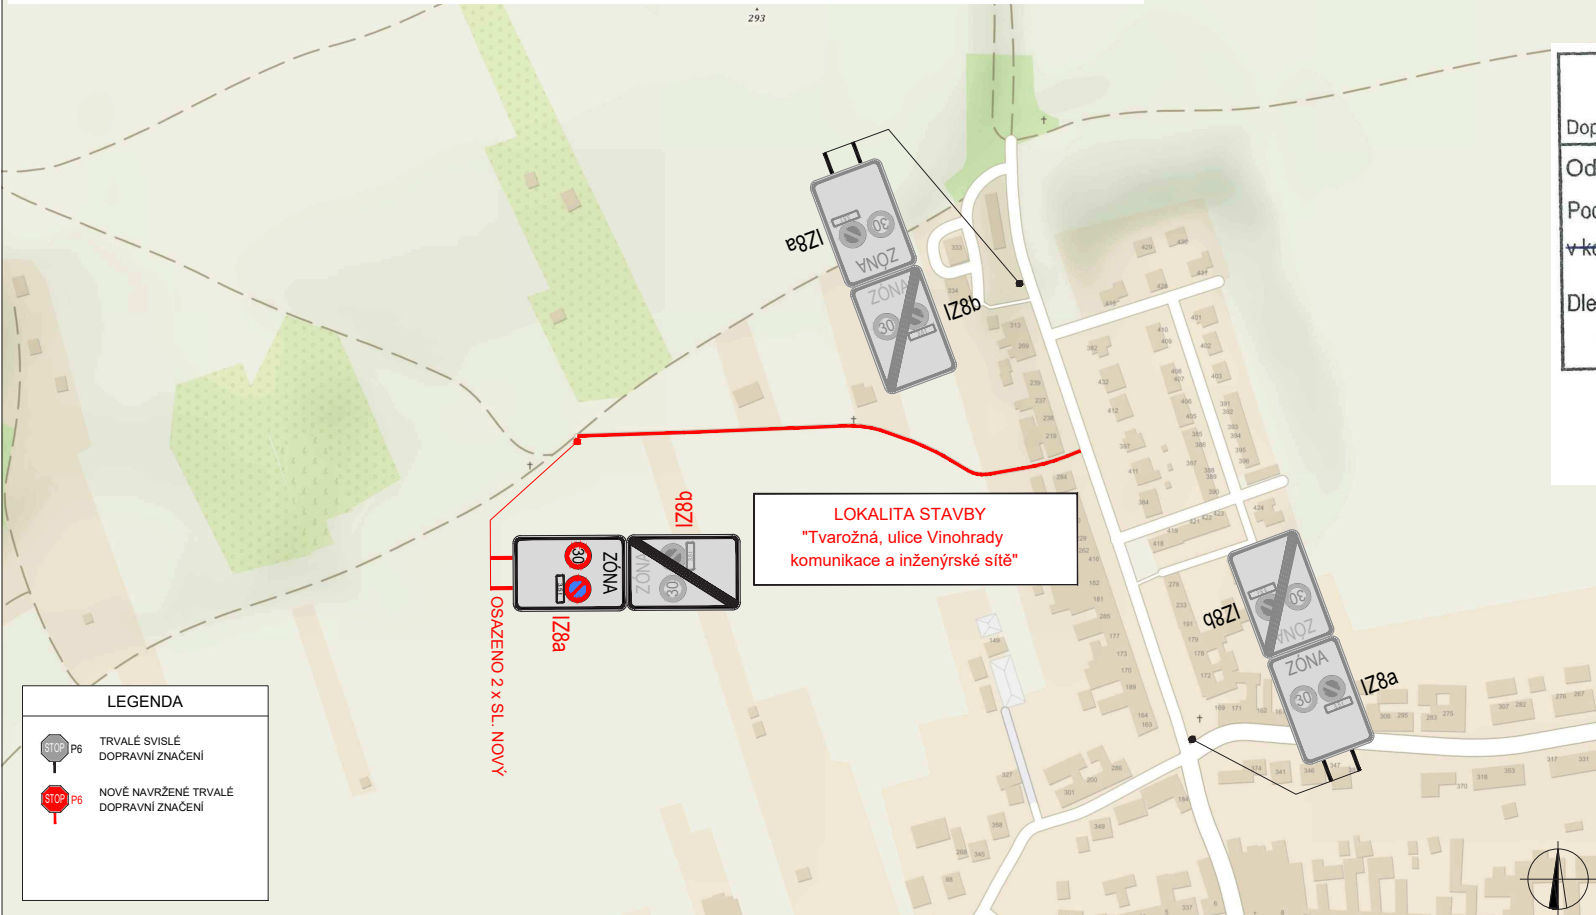

POLICIE ČESKÉ REPUBLIKY  
 Územní odbor Brno-venkov  
 Dopravní inspektorát, pracoviště dopravního inženýrství  
 Odsouhlaseno dne: 30.11.2022  
 Pod č.j.: KRPB- 167065-5 /ČJ-20 22-0603DI BAR  
 v kontextu č.j.: KRPB- /ČJ-20 -0603DI  
 Dle § ..... zák. č. 13/1997 Sb.  
 § 77/2b zák. č. 361/2000 Sb.

*[Signature]*

V ..... dne .....

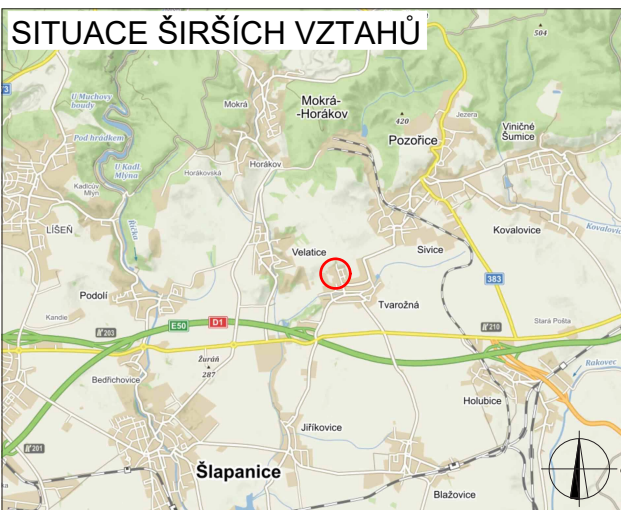

Použití dopravní značení bude v základní velikosti a v reflexním provedení tř.1  
 K návrhu dopravního značení bylo využito: TP 65 Zásady pro dopravní značení na pozemních komunikacích, TP 66 Zásady pro označování pracovních míst na pozemních komunikacích

YPRACOVAL:	Ing. Adam Ohera	<i>[Signature]</i>
KONTRLOVAL:	Bc. Lukáš Vonderka, MBA	<i>[Signature]</i>
NÁZEV STAVBY:	TVAROŽNÁ, ULICE VINOHRADY - KOMUNIKACE A INŽENÝRSKÉ SÍTĚ	ČÍSLO ZAKÁZKY: 220/2022
OBSAH:	TRVALÉ DOPRAVNÍ ZNAČENÍ	FORMÁT: 1 x A4
		ÚČEL: RDS
		ČÍSLO PŘÍLOHY:
		DATUM: 11/2022

ZLINMARK DZ s.r.o.  
 Hvězdoslavova 1191/55a  
 627 00 Brno  
 Mob.: +420725994691  
 Mail.: zlinmark@zlinmark.cz  
 www.zlinmark.cz