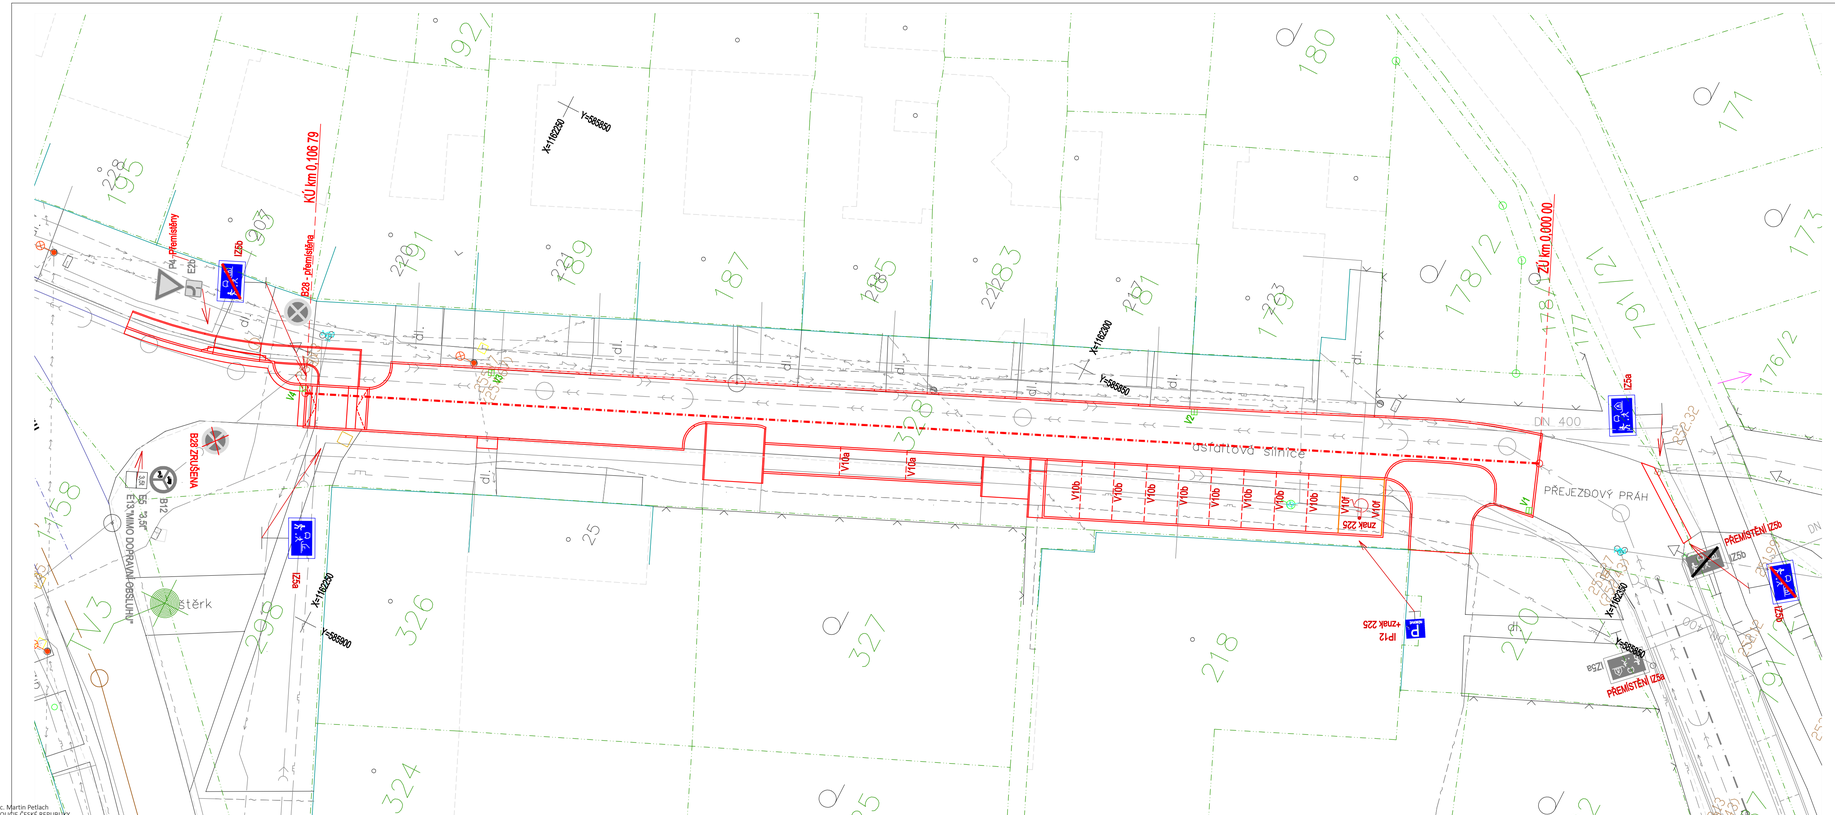

Policie České republiky jako dotčený orgán v kontextu ustanovení § 77 odst. 2 písm. b) zákona č. 361/2000 Sb. o provozu na pozemních komunikacích, ve znění pozdějších předpisů pro potřeby správního řízení podle § 154 zákona č. 500/2004 Sb., správní řád, ve znění jeho pozdějších změn a doplnění

S O U H L A S Í

s předloženým návrhem změny místní úpravy provozu a jeho případným stanovením.

Vydání opatření obecné povahy je ze strany Policie ČR podmiňováno tím, že dopravní značení osadí odborná firma dle přiložené dokumentace při dodržení podmínek dopravního značení v souladu se zákonem č. 361/2000 Sb., vyhláškou č. 294/2015 Sb., technickými podmínkami TP 65 a nařízením Ministerstva dopravy ČR o užití certifikovaných výrobků.

P O L I C I E Č E S K É R E P U B L I K Y
Územní odbor Brno-venkov
Dopravní inspektorát, pracoviště dopravního inženýrství

Odsouhlaseno dne: 12. 11. 2025

Pod č.j.: KRPB- 222067-2 /ČJ-2025-0603DI-PET

Dle § 77 /2b..... zák. č. 361/2000 Sb.

Podpis:

Souřadnicový systém JTSK
Výškový systém B.p.V.

ZMĚNA		PROVEDL	DATUM	POPIS
	c			
	b			
	a			

VYPRACOVAL	KRESLIL	PROJEKTANT	KONTROLOVAL
HOLOTÍK	HOLOTÍK		HOLOTÍK

ING. SVATOPLUK HOLOTÍK
Jugoslávská 100
613 00 Brno
TEL.: 603569698; E-MAIL: holotik.brno@mybox.cz

INVESTOR: Obec Tvarožná, Tvarožná č.p. 40, 664 05 Tvarožná

STAVBA: TVAROŽNÁ, REKONSTRUKCE ULICE U KOSMÁKU

ČÁST: SO 01 - KOMUNIKACE A ZPEVNĚNÉ PLOCHY

OBSAH VÝKRESU: SITUACE DOPRAVNÍHO ZNAČENÍ

FORMÁT	4x A4
DATUM	06/2024
STUPEŇ	DÚR+DSP
MĚŘ.	1:250
ČÍS. VÝKR.	D.8

Bc. Martin Petlach
POLICIE ČESKÉ REPUBLIKY
Důvod podepsání: V zastoupení
Čas podepsání: 12.11.2025 9:59:18