


TVAROŽNÁ

IP10a
INSTALOVAT
sloup EL.
30
stávající B20a „30“

DETAIL 2

DETAIL 1

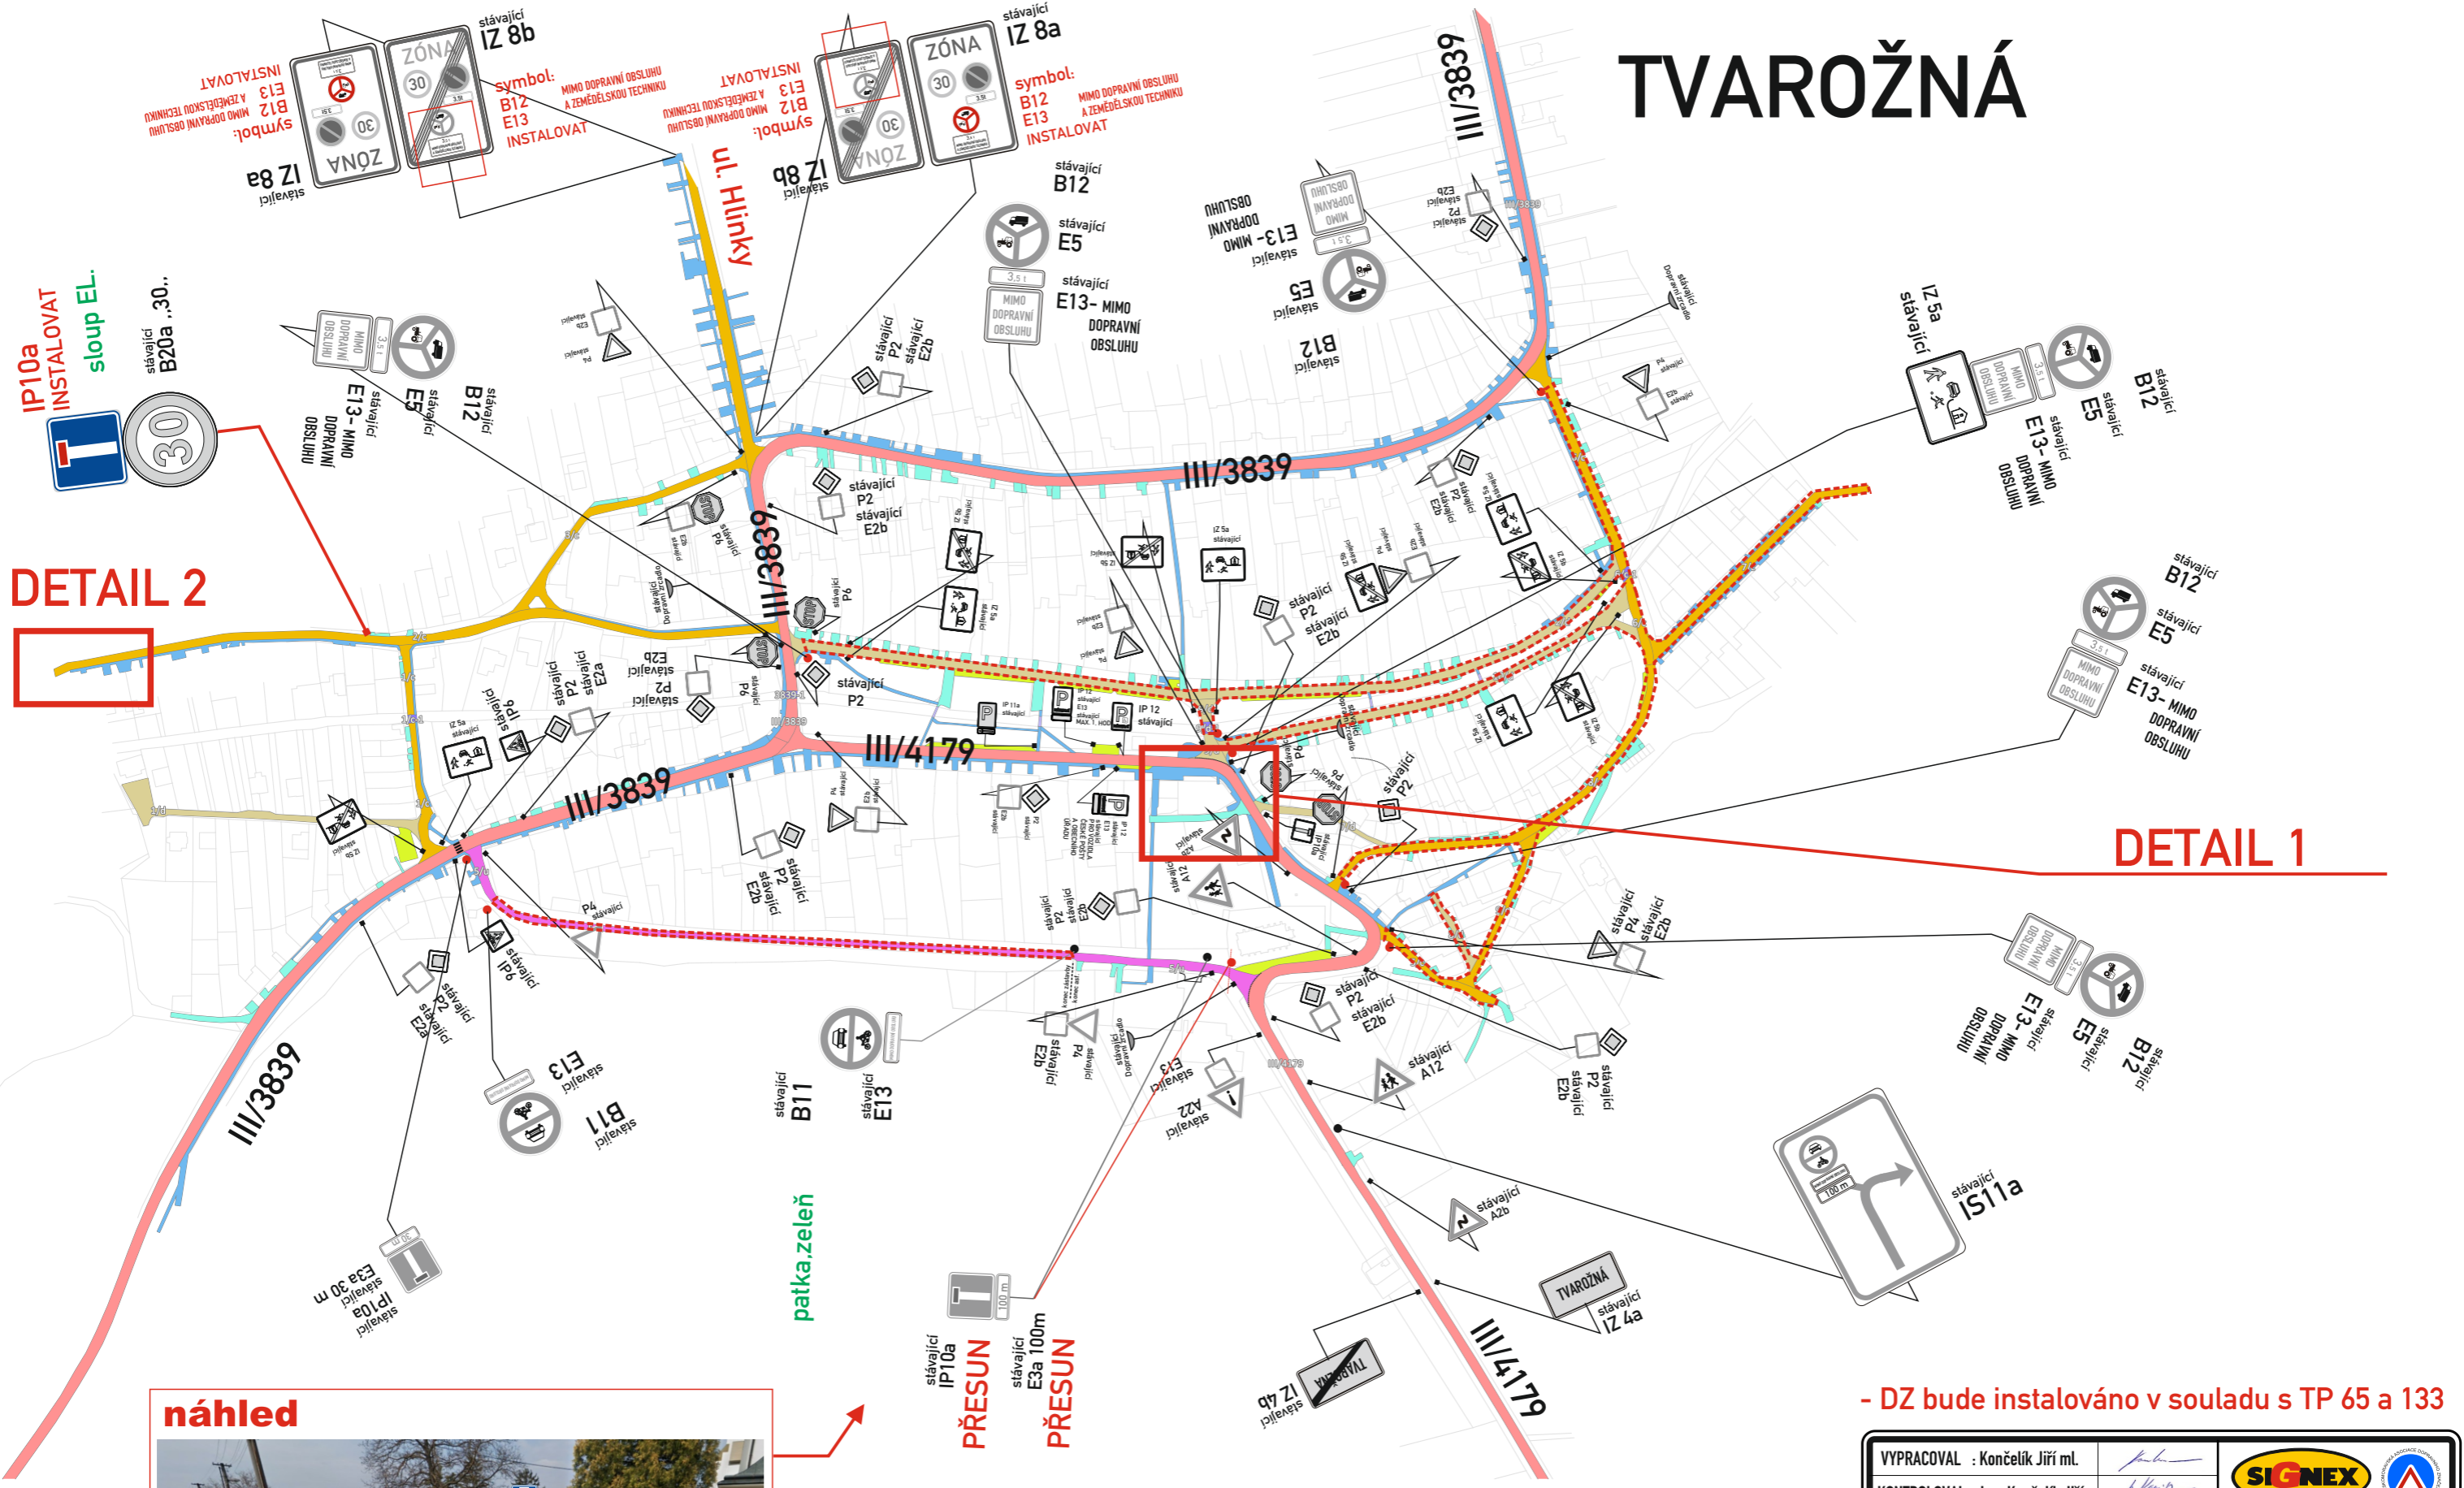

- dálnice
- silnice II. třídy
- silnice III. třídy
- místní III. třídy
- místní IV. třídy
- úcelová
- chodník
- most
- lávka
- parkoviště
- přístup k objektu


Legenda značení ve schématu
svislé :

Navržené trvalé DZ:	A15 INSTALOVAT
Stávající DZ:	A15 stávající
Stávající DZ odstranit:	A15 stávající ODSTRANIT


- DZ bude instalováno v souladu s TP 65 a 133

VYPRACOVAL : Končelík Jiří ml.		
KONTROLOVAL : Ing. Končelík Jiří		
obsah schématu :	kontakt : SIGNEX spol. s r.o., Holzova 138, 627 00 Brno Tel.: 545 226 021-4, mistr: tel.: 602 58 23 25 Služba mimo pracovní dobu: tel.: 602 571 312 email: signex@signex.cz	
TRVALÉ DOPRAVNÍ ZNAČENÍ		
místo akce/název :	číslo objednávky / datum : 240034/2.2.24	
OBEC TVAROŽNÁ Doplnění TDZ v obci	číslo schématu : 1	

DETAIL 1

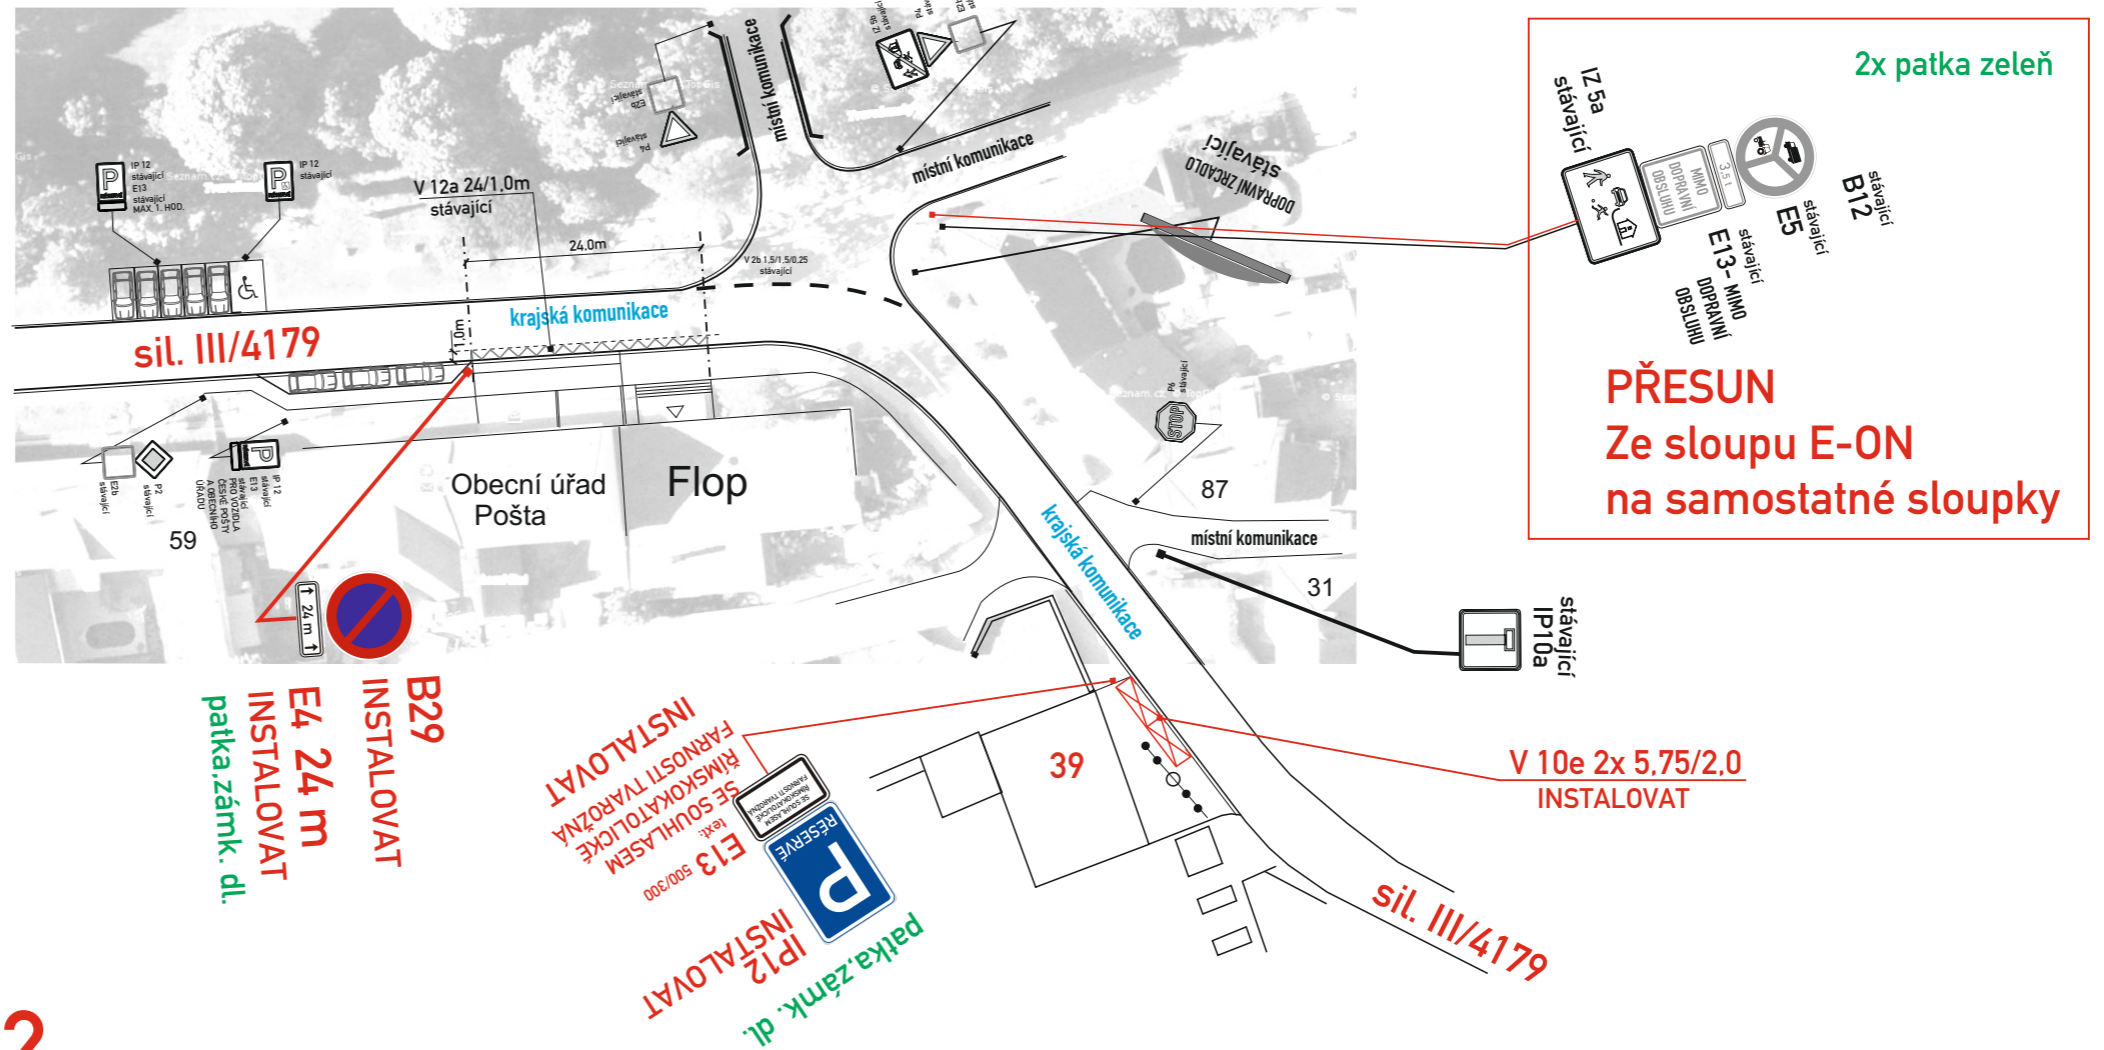

DETAIL 2

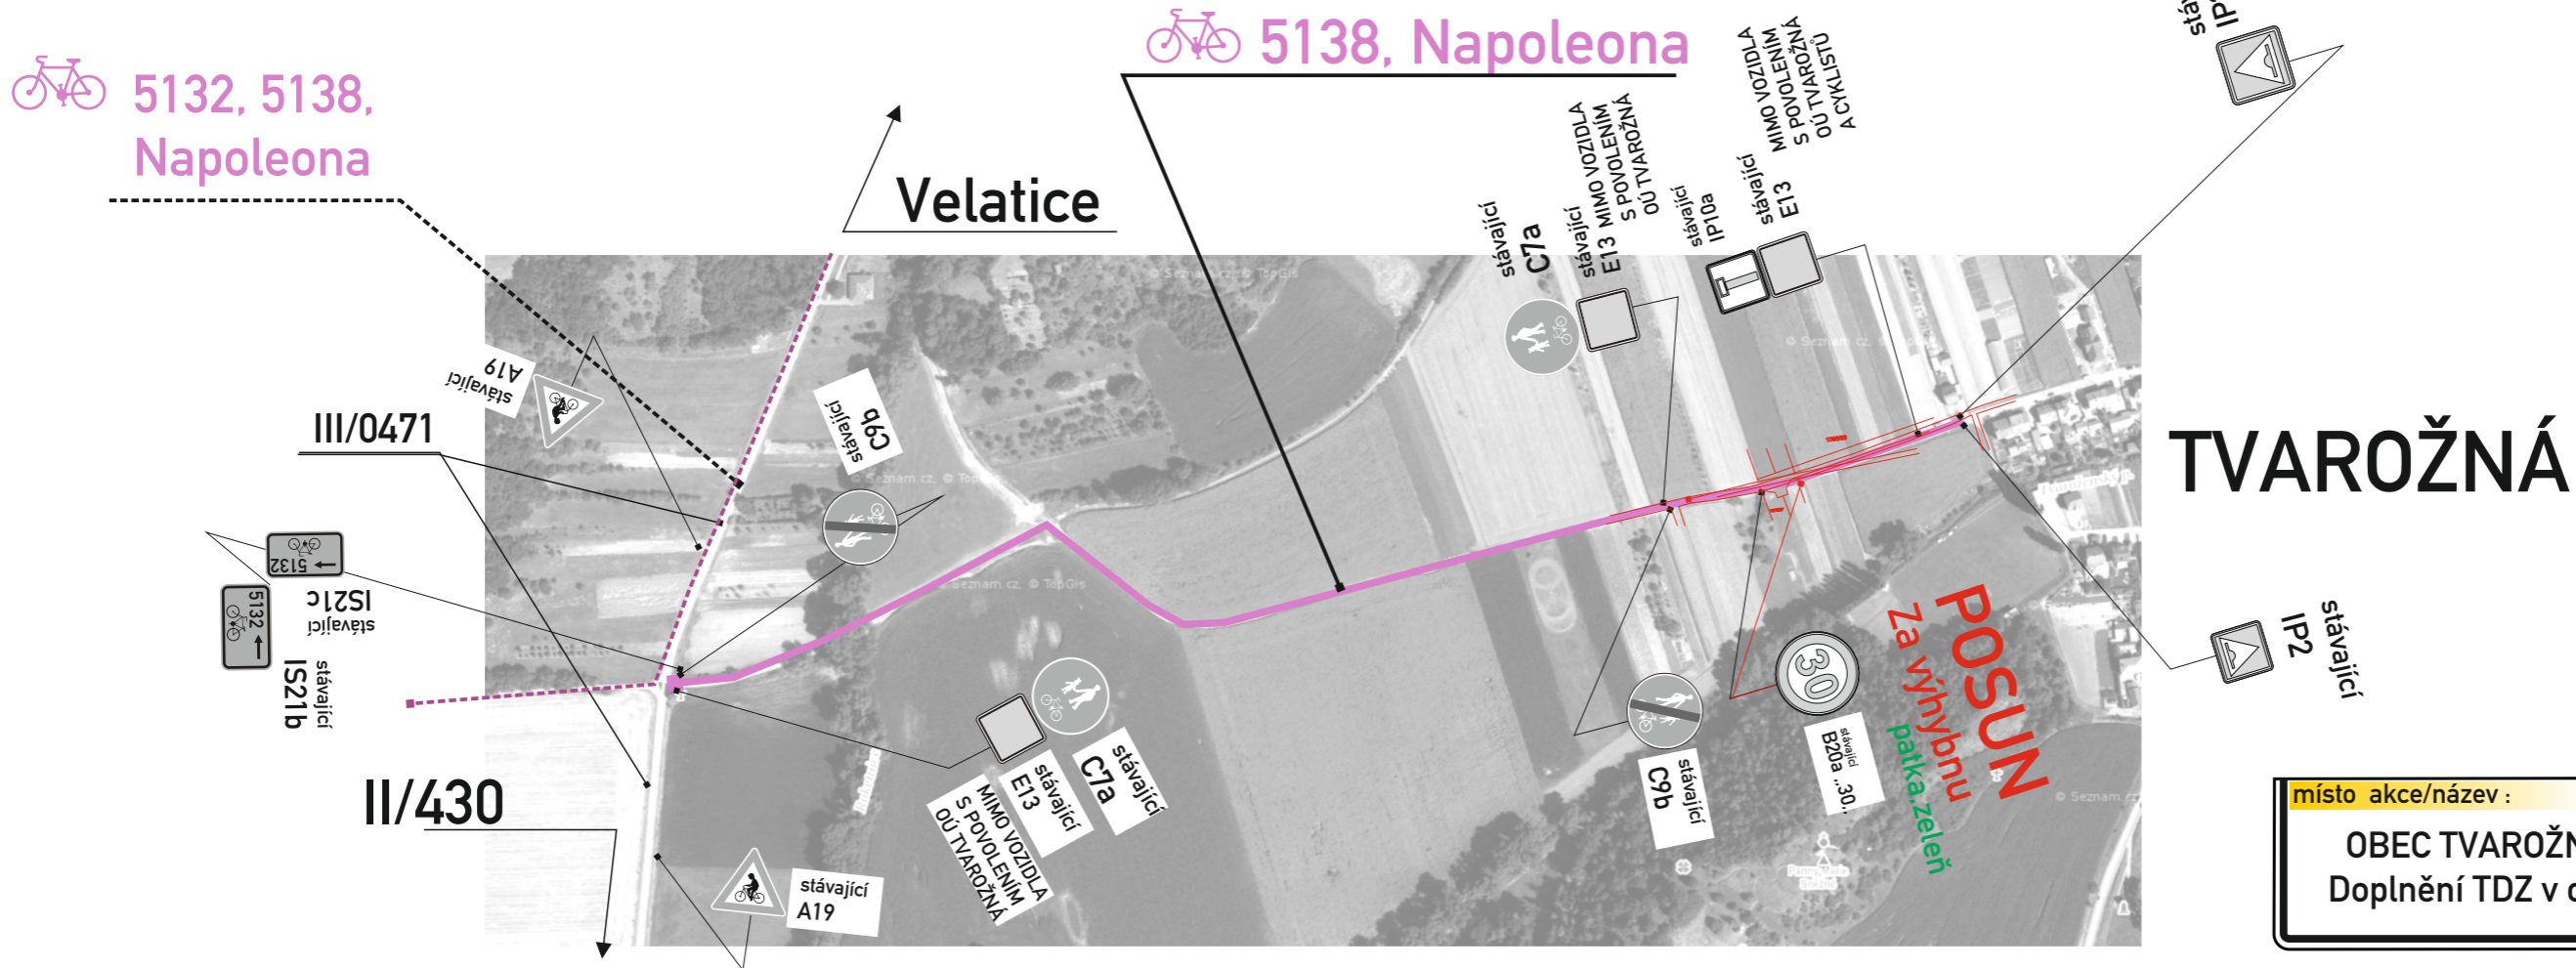

místo akce/název :	číslo objednávky / datum :
OBEC TVAROŽNÁ Doplnění TDZ v obci	č.o. 230.....4.10.23
	číslo schématu : 2