

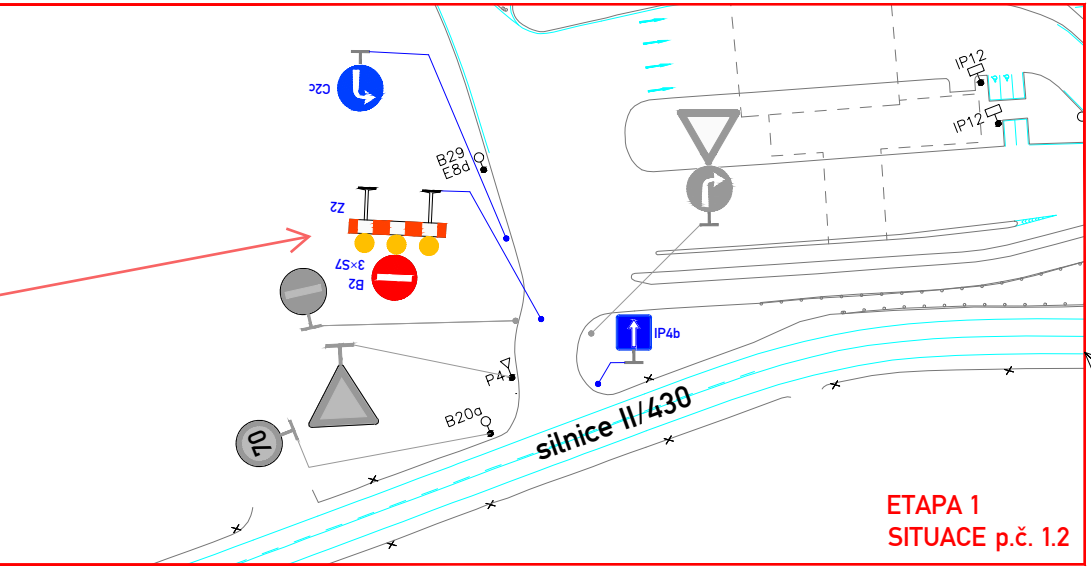


Pozn. DZ č. B 2 + E 13 + Z 2 + S7 je již navrženo na účelové komunikaci a není tedy součástí tohoto stanovení PÚP vydaného Ministerstvem dopravy

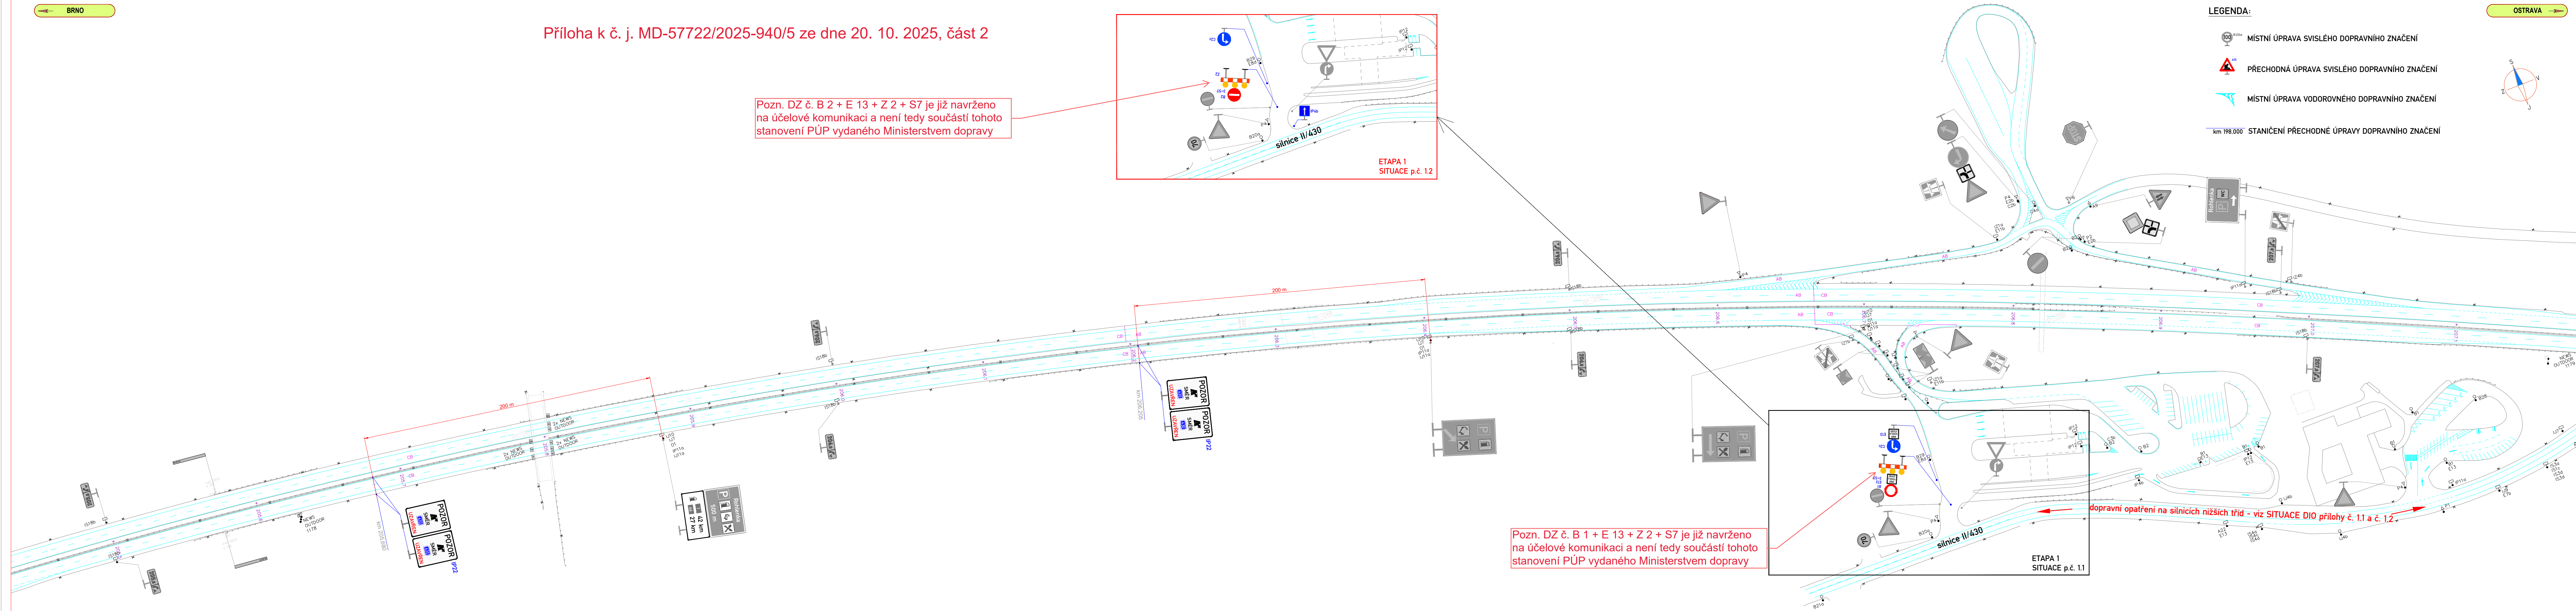

ETAPA 1
SITUACE p.č. 1.2

- MÍSTNÍ ÚPRAVA SVISLÉHO DOPRAVNÍHO ZNAČENÍ
- PŘECHODNÁ ÚPRAVA SVISLÉHO DOPRAVNÍHO ZNAČENÍ
- MÍSTNÍ ÚPRAVA VODOROVNÉHO DOPRAVNÍHO ZNAČENÍ
- km 198,000 STANÍČENÍ PŘECHODNÉ ÚPRAVY DOPRAVNÍHO ZNAČENÍ

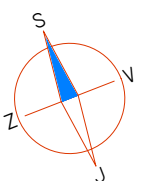

Pozn. DZ č. B 1 + E 13 + Z 2 + S7 je již navrženo na účelové komunikaci a není tedy součástí tohoto stanovení PÚP vydaného Ministerstvem dopravy


dopravní opatření na silnicích nižších tříd - viz SITUACE DIO přílohy č. 1.1 a č. 1.2

ETAPA 1
SITUACE p.č. 1.1

ETAPA 1

ZNAKOM s.r.o. – OLMOUCKÁ 1177/178, 627 00 BRNO, IČO: 2626 4641, TEL.: +420 602 332 710, E-MAIL: ZNAKOM@ZNAKOM.CZ, WEB: WWW.ZNAKOM.CZ			
Vypracoval: Štěpán REZNIK podpis:	Zodpovědný projektant: Štěpán REZNIK podpis:	Reditel/Technická kontrola: Petr Bednář podpis:	ZNAKOM

Kraj:	JIHOMORAVSKÝ	Číslo zak.:	26Z10236
Okres:	BRNO-MĚSTO, BRNO-VEŇKOV, VÝŠKOV	Formát:	297x1400
Komunikace:	DÁLNIČE D1	Datum:	9/2025
Ákce:	II/430 ROHLENKA - HOLUBICE	Revize:	00
Obsah:	PŘECHODNÁ ÚPRAVA PROVOZU	Číslo přílohy:	1.3

 

ETAPA 2

ZNAKOM s.r.o. – OLOMOUČSKÁ 1177/178, 627 00 BRNO, IČO: 2626 4641, TEL.: +420 602 332 710, E-MAIL: ZNAKOM@ZNAKOM.CZ, WEB: WWW.ZNAKOM.CZ			
Vypracoval: Stěpán REZNIK podpis:	Zodpovědný projektant: Stěpán REZNIK podpis:	Ředitel/Technická kontrola: Petr Bednář podpis:	

Kraj: JIHOHMORAVSKÝ	Číslo zak.: 26Z10236
Okres: BRNO-MĚSTO, BRNO-VENKOV, VYŠKOV	Formát: 297x1400
Komunikace: DALNICE D1	Datum: 9/2025
Akce: II/430 ROHLENKA - HOLUBICE	Revize: 00
Obsah: PŘECHODNÁ ÚPRAVA PROVOZU	Číslo přílohy: 2.5