


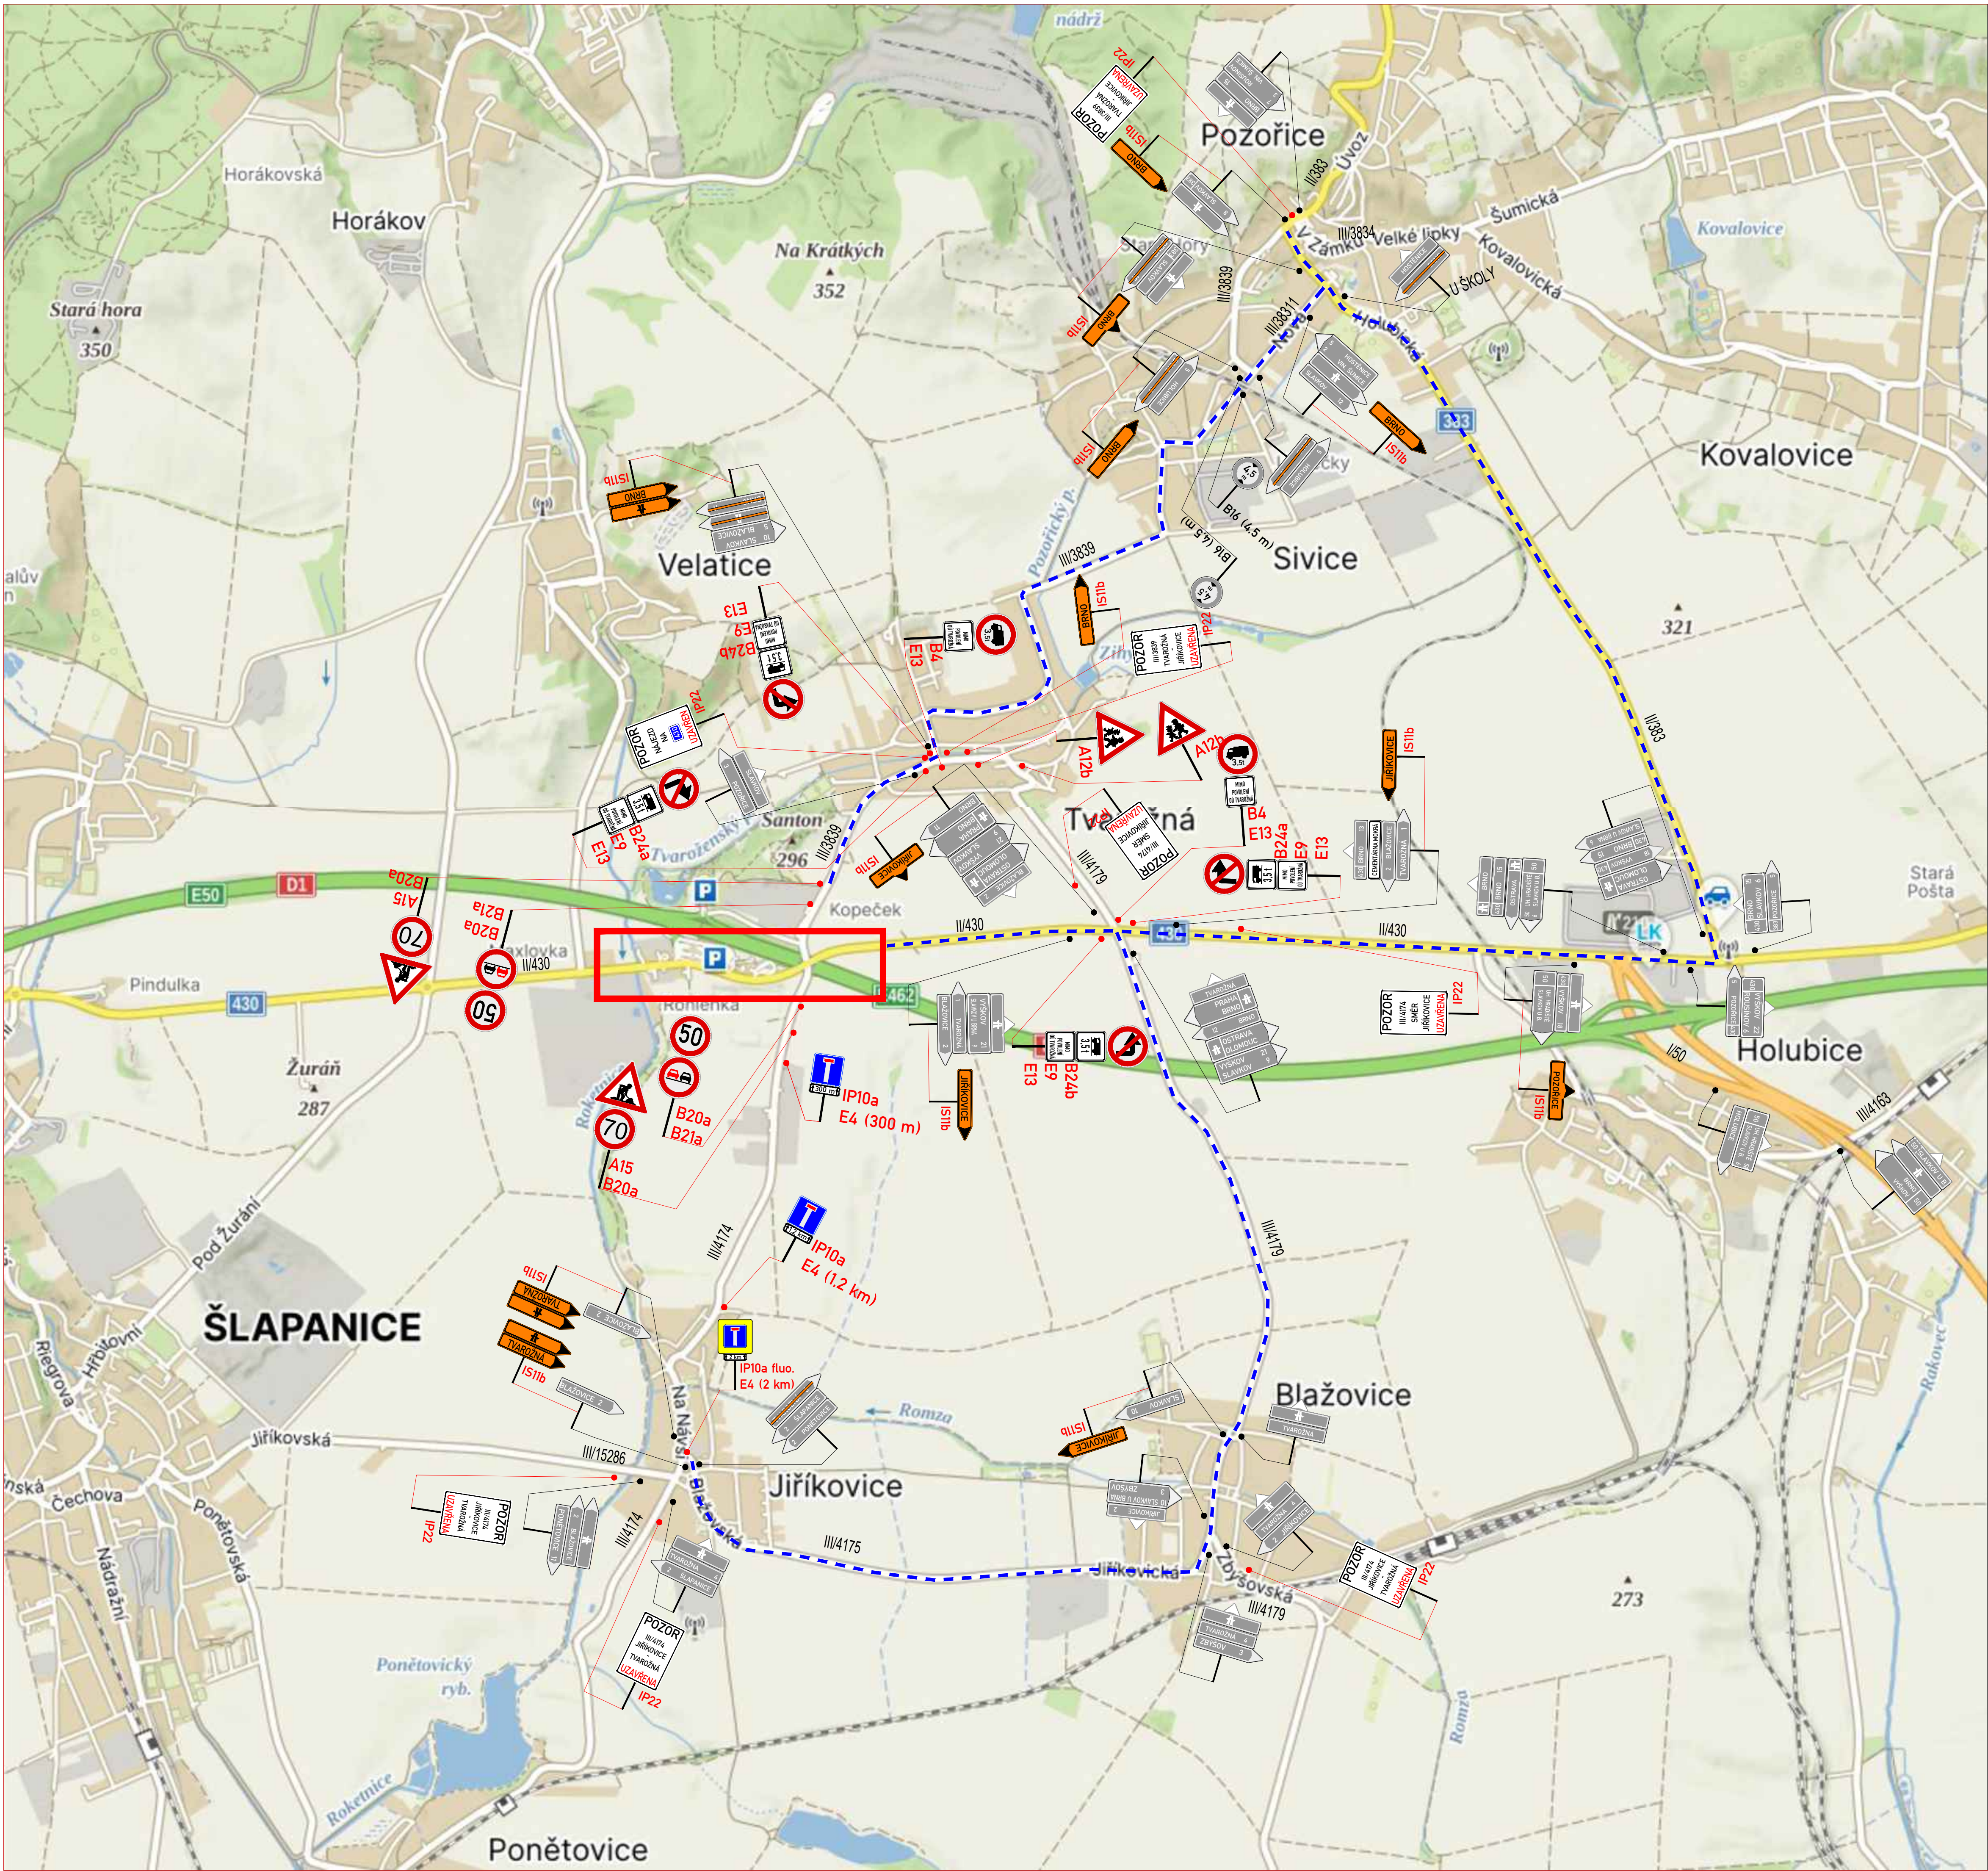

LEGENDA:

1

IP4b

STÁVAJÍCÍ SVISLÉ DZ

IP4b

STÁVAJÍCÍ SVISLÉ DZ DOČASNĚ ZRUŠENÉ

A15

PROVIZORNÍ SVISLÉ DZ

PROVIZORNÍ VODROVNÉ DZ

ZÁBOR


POZNÁMKA:

Umístění dopravního značení bude instalováno v souladu s TP č. 65, TP č. 66, TP č. 133 a s ustanovením zákona č. 361/2000 Sb. Otevření výkopy a pracovní místo bude odpovídajícím způsobem zabezpečeno dle zákona č. 283/2021 Sb. a zásad BOZP.

TP č. 65 (Zásady pro dopravní značení na pozemních komunikacích)

TP č. 66 (Zásady pro označování pracovních míst na pozemních komunikacích)

TP č. 133 (Zásady pro vodorovné dopravní značení na pozemních komunikacích)

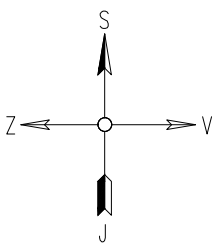

ETAPA 2. OBJÍZDNÁ TRASA K SITUACI Č. P. 2.3

ZNAKOM s.r.o. – OLOMOUCKÁ 1177/178, 627 00 BRNO, IČO: 2626 4641, TEL.: +420 602 332 710, E-MAIL: ZNAKOM@ZNAKOM.CZ, WEB: WWW.ZNAKOM.CZ

Vypracoval: Štěpán REZNIK

podpis:

Zodpovědný projektant: Štěpán REZNIK

podpis:

Reditel/Technická kontrola: Petr Bednář

podpis:

Místo: ROHLENKA

Komunikace: II/430

Staničení úseku: KM 7,980 – KM 8,680

Ákce:

Číslo zak.: 26Z10236

Formát: 594x840

Datum: 9/2025

Revize: 00

Obsah: PŘECHODNÁ ÚPRAVA PROVOZU

Číslo přílohy: 2.4