


805/53

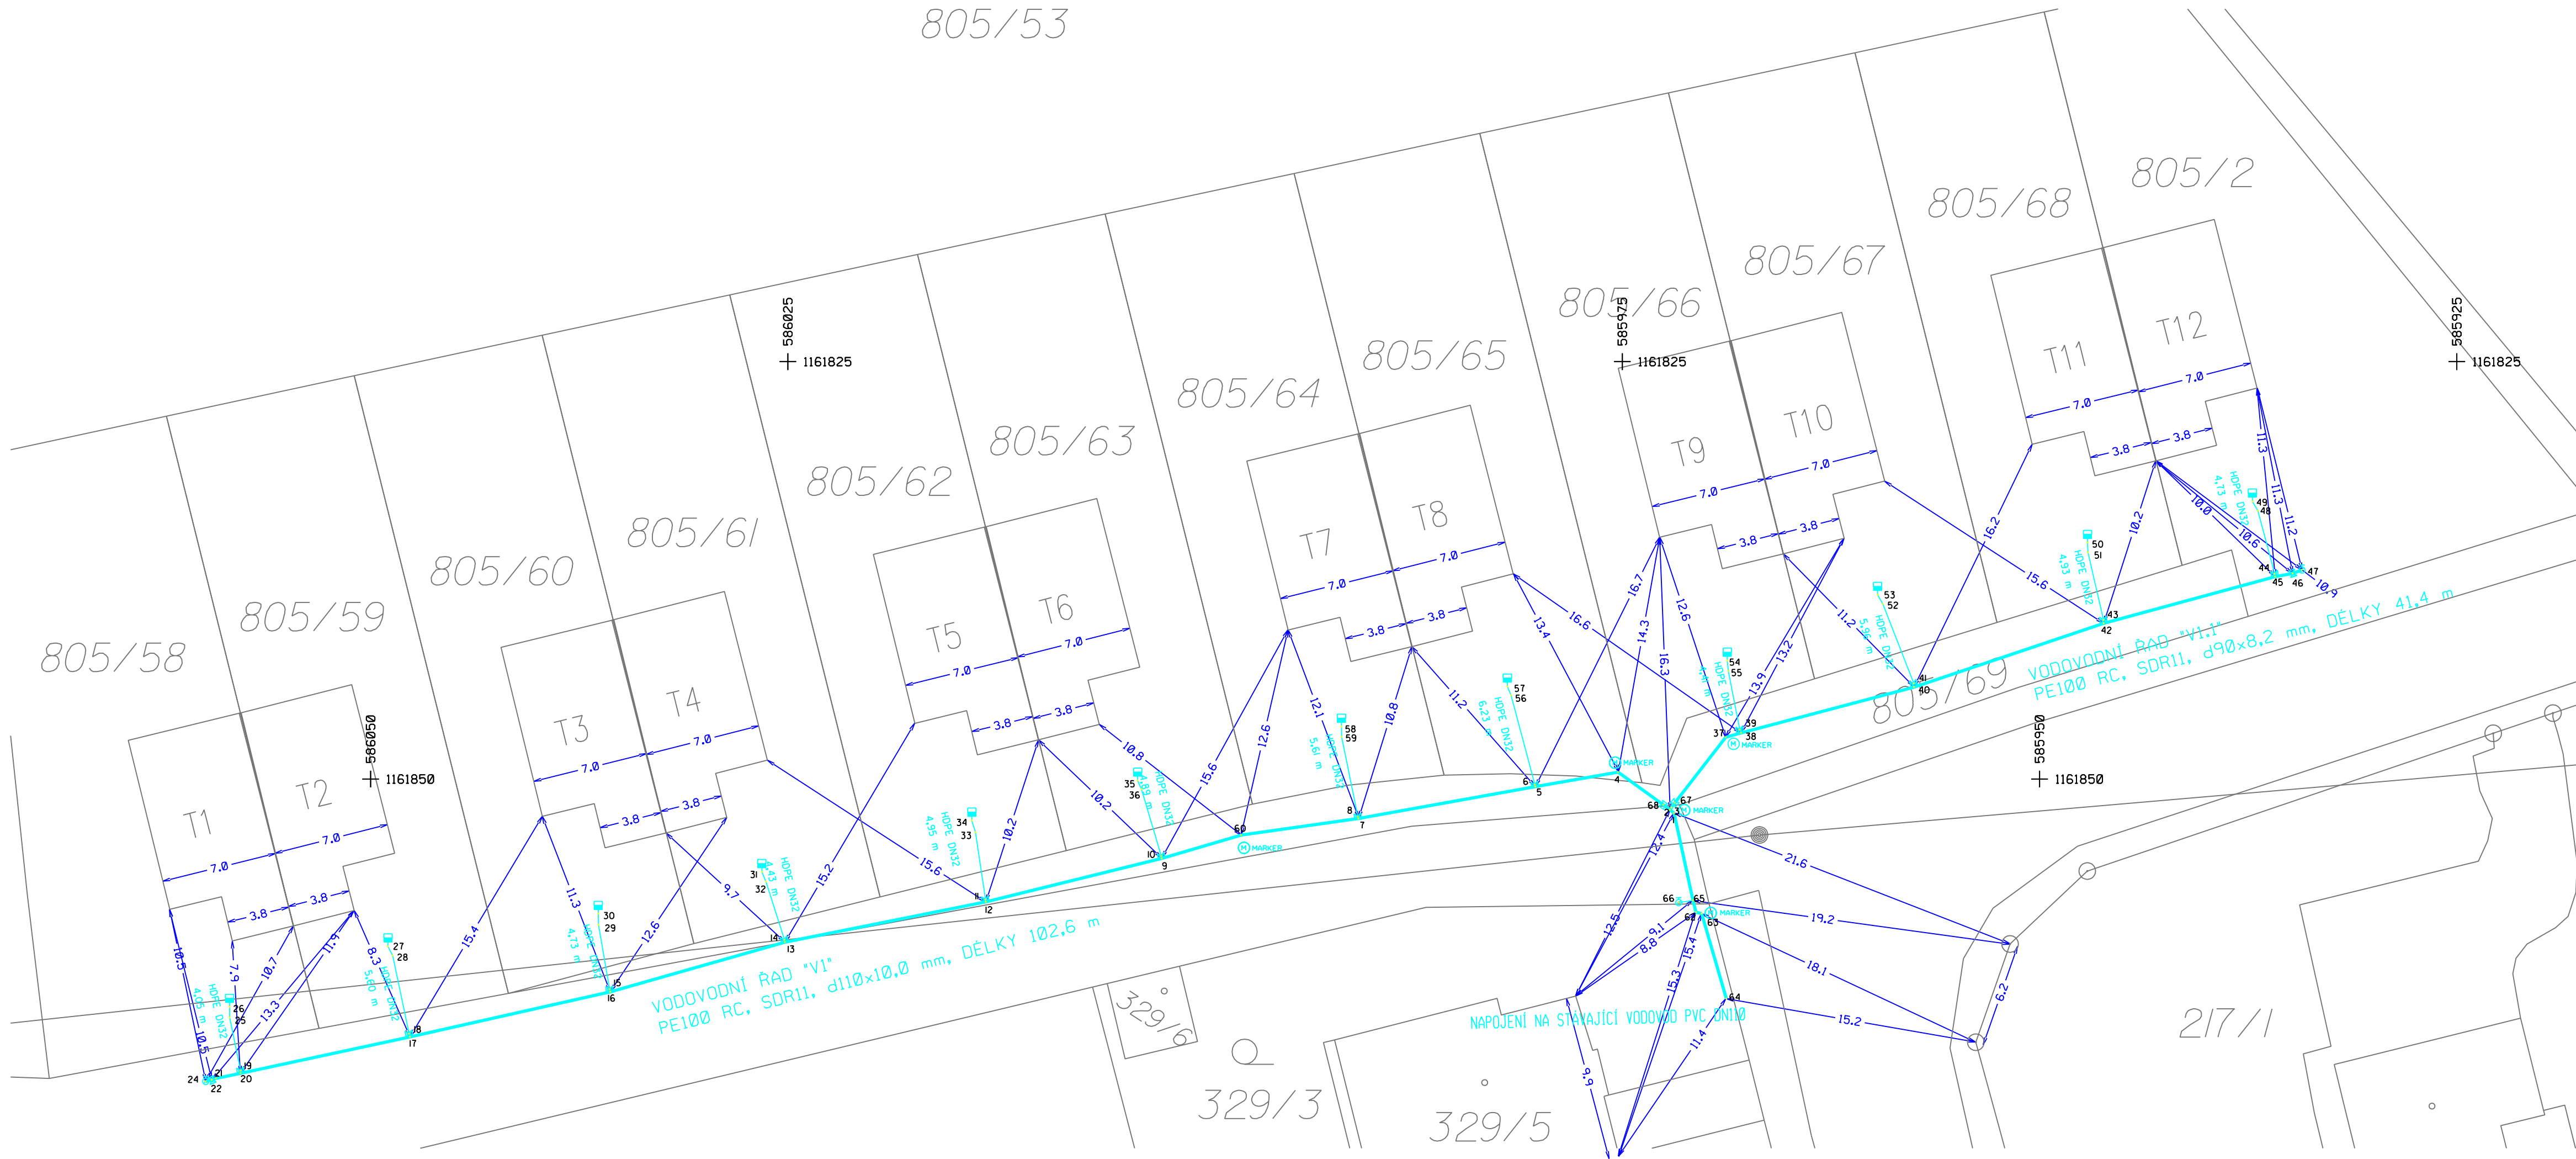

SOUŘ. SYST.	VÝŠK. SYST.	MEŘIL	VYPRACOVAL	KONTROLOVAL
S-JTSK	Bpv	Ing. R. Daniel Ing. B. Bugan	Ing. R. Daniel	Ing. K. Kašpar

OBEC :	Tvarožná
KATASTRÁLNÍ ÚZEMÍ :	Tvarožná
OBJEDNAVATEL :	LV - top s.r.o., Zahradní 1117, 696 81, Bzenec

TVAROŽNÁ - vodovod	
ZAK. Č.	81/2022
DATUM	13.10.2022
VÝKRES Č.	1
FORMÁT	4xA4
MĚŘÍTKO	1:250

**Geopen**  
systems

GEOPEN, s.r.o.  
Husovická 9  
614 00 Brno

