

ÚZEMNÍ PLÁN TVAROŽNÁ



ZASTAVITELNÉ PLOCHY A PLOCHY PŘESTAVBY

Z16 plochy bydlení, smíšené obytné, občanského vybavení, výroby a skladování
 plochy veřejných prostranství, technické infrastruktury
 označení zastavitelných ploch

PLOCHY A KORIDORY ÚZEMNÍCH REZERV


R1 plochy územních rezerv pro možné budoucí umístění bydlení
 KR D1 KORIDORY územních rezerv pro možné budoucí umístění dopravní infrastruktury

ZÁSOBOVÁNÍ VODOU A ODKANALIZOVÁNÍ

stav návrh
 vodovodní přírůstky
 vodovodní řady zásobovací
 úžitkový vodovod
 tlaková čerpací stanice
 vodojem
 kanalizace splšková gravitační
 kanalizace výtlačná
 kanalizace dešťová
 čerpací stanice kanalizace

INFORMATIVNÍ ÚDAJE

hranice řešeného území = hranice katastrálního území Tvarožná
 hranice ostatních katastrálních území
 vrstevnice
 vodní toky a vodní plochy

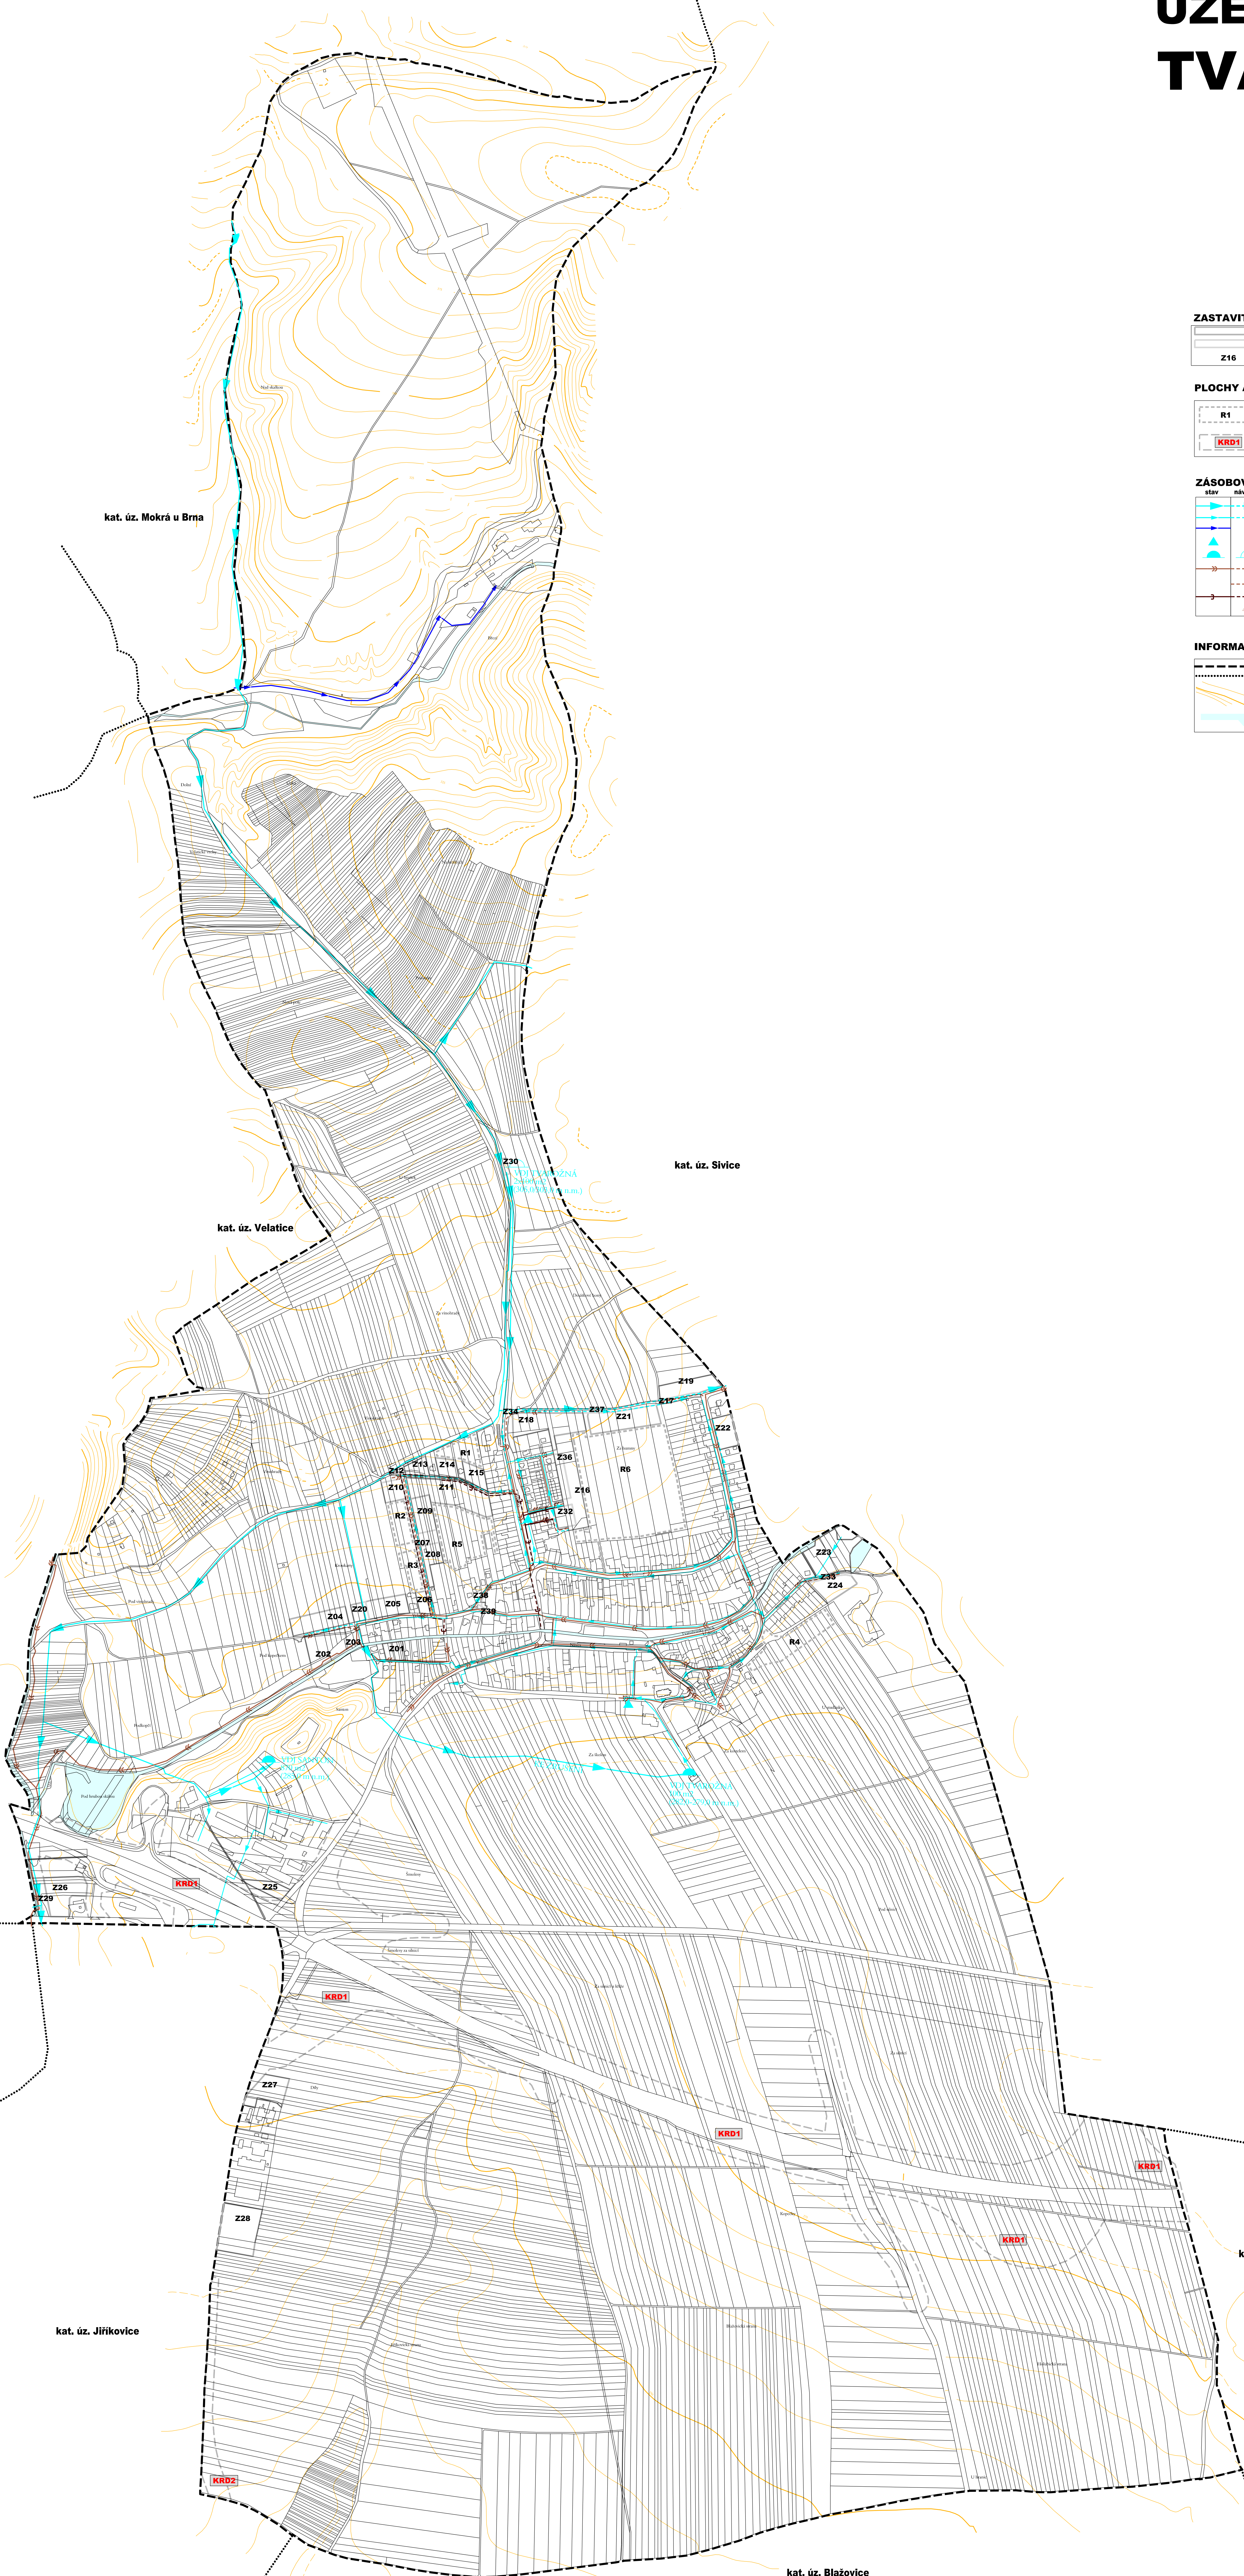

ZÁZNAM O ÚČINNOSTI ÚZEMNÍHO PLÁNU	
Správní orgán, který územní plán vydal:	Zastupitelstvo obce Tvarožná
Datum nabytí účinnosti:	
Pořizovatel:	Obecní úřad Tvarožná, Tvarožná 40, 664 05 Tvarožná
Jméno a příjmení:	Ing. Blanka Darmovzalová
Funkce:	Fyzická osoba splňující kvalifikační požadavky pro výkon územní plánovací činnosti
Podpis:	

VÝKRES TECHNICKÉ INFRASTRUKTURY - VODNÍ HOSPODÁŘSTVÍ 1 : 5.000

Objednatel : Obec Tvarožná, Tvarožná 40, 664 05 Tvarožná
 Projektant : AR projekt, s.r.o., Hvězdostava 29, 627 00 Brno
 Datum zpracování : 09/2019
 Vedoucí projektant : Ing. arch. Milan Hučík
 Vypracovali : Ing. arch. Milan Hučík
 Ing. Zlita Stráňáková
 Ing. Michaela Kolářová

Územní plán Tvarožná byl spolufinancován z rozpočtu Jihomoravského kraje.